

СХЕМА РАСПОЛОЖЕНИЯ ЗЕМЕЛЬНОГО УЧАСТКА НА КАДАСТРОВЫЙ ПЛАНЕ ТЕРРИТОРИИ

Условный номер земельного участка : -


Площадь образуемого земельного участка 814 кв.м.

Местоположение: Пермский край, г. Чайковский, ул.Лермонтова, кадастровый квартал 59:12:0010554

Участок расположен в зонах с особыми условиями использования территорий 59:12-6.924, 59:12-6.1433, 59:12-6.1093

По образуемому участку проходит сооружение (газопровод) с кадастровым номером 59:12:0000000:20745

| Обозначение характерных точек границ | Координаты, м | |
|--------------------------------------|---------------|------------|
| | X | Y |
| 1 | 2 | 3 |
| 1 | 376830.88 | 1284155.79 |
| н1 | 376833.02 | 1284146.40 |
| н2 | 376852.39 | 1284168.22 |
| н3 | 376827.93 | 1284190.02 |
| 2 | 376811.25 | 1284171.22 |
| 1 | 376830.88 | 1284155.79 |

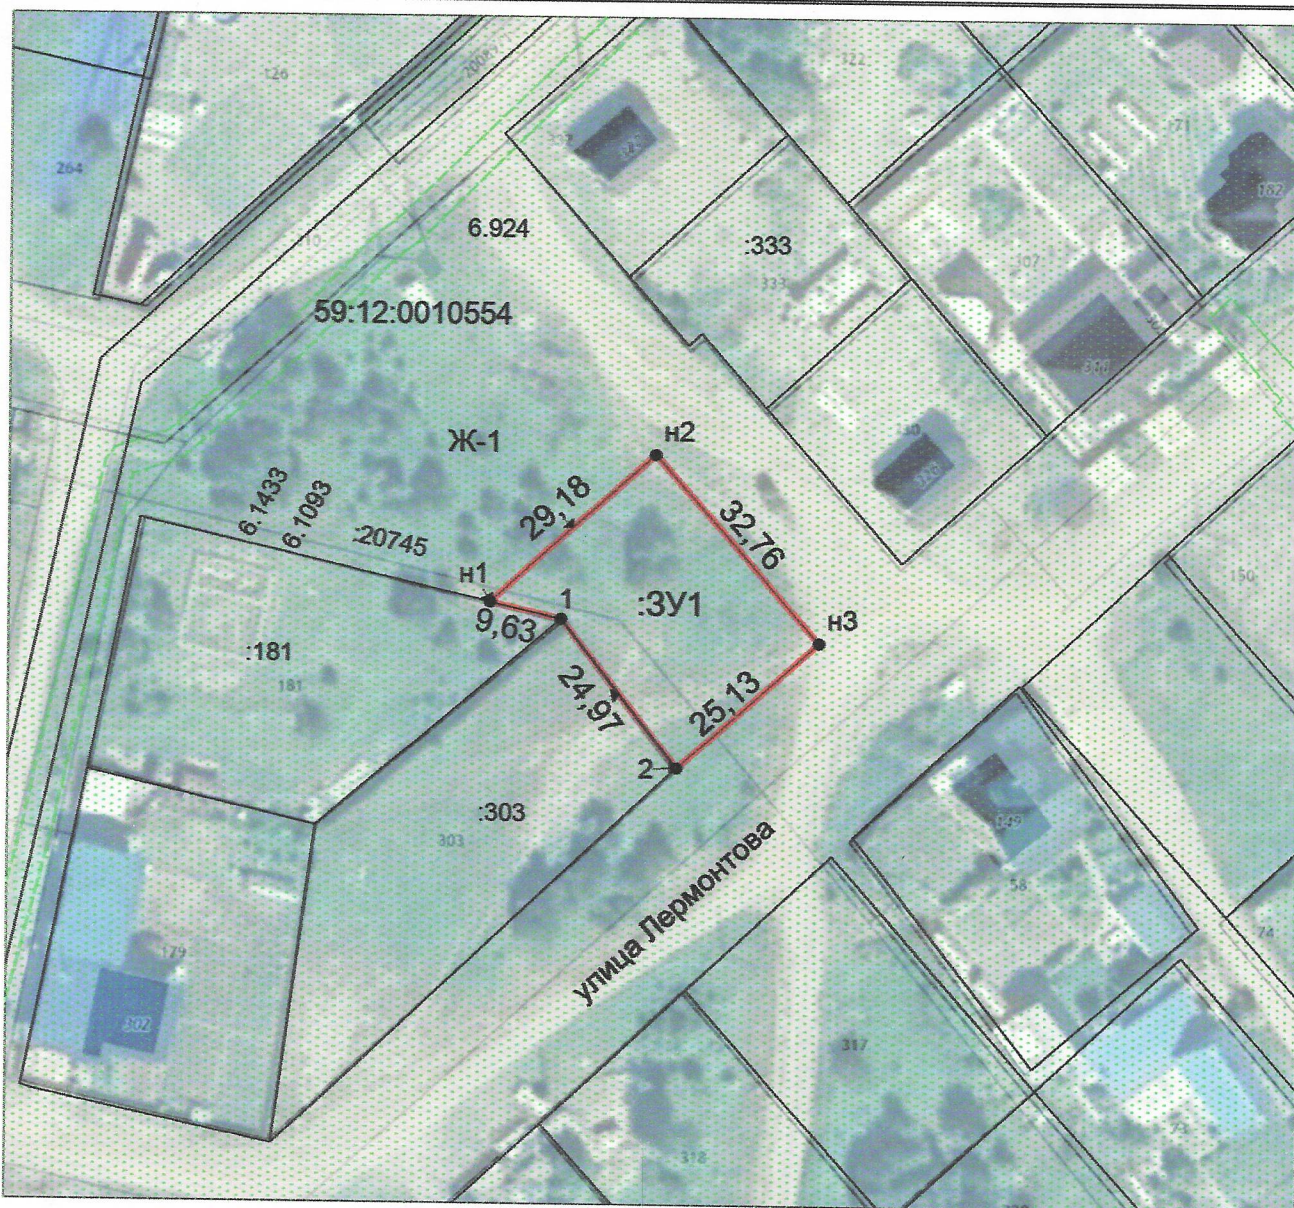

Масштаб 1:1000; Система координат МСК-59

Условные обозначения

- граница образуемого земельного участка; :ЗУ1 – условное обозначение участка
- граница ранее учтенного земельного участка
- граница кадастрового квартала; граница ЗОУИТ

