



АДМИНИСТРАЦИЯ  
ЧАЙКОВСКОГО ГОРОДСКОГО ОКРУГА  
УПРАВЛЕНИЕ  
ЗЕМЕЛЬНО-ИМУЩЕСТВЕННЫХ  
ОТНОШЕНИЙ

ул. Ленина, д. 67/1, г. Чайковский, Пермский край, 617760

Тел/факс: (34241) 4-73-75

E-mail: [uzio@chaykovsky.permkrai.ru](mailto:uzio@chaykovsky.permkrai.ru)

ОКПО 35288925 ОГРН 1185958071562

ИНН/КПП 5959002592/595901001

ПАО «Россети Урал»  
Свердловская область,  
г. Екатеринбург,  
ул. Мамина-Сибиряка, стр. 140

Чайковский отдел  
Управления Росреестра  
по Пермскому краю

№ 02-01-06-01-1097

На № 02-01-06-01-1002 от 21.03.2024

Правовое управление  
администрации Чайковского  
городского округа

**О предоставлении решения**

**РЕШЕНИЕ № 44**  
**о размещении объектов**

г. Чайковский,  
Пермский край

26.03.2024

Управление земельно-имущественных отношений администрации Чайковского городского округа, в лице начальника Управления Елькиной Ларисы Александровны, действующей на основании Положения об Управлении земельно-имущественных отношений администрации города Чайковского, утвержденного решением Думой Чайковского городского округа от 19 декабря 2018 г. № 99,

разрешает Публичному акционерному обществу «Россети Урал» (ИНН 311501562550, ОГРН 1056604000970, адрес: 620026, Свердловская область, г. Екатеринбург, ул. Мамина-Сибиряка, стр. 140, телефон: 8 (34224)7-82-52, e-mail: [pe-chaes@rosseti-ural.ru](mailto:pe-chaes@rosseti-ural.ru)) размещение объектов: «Линии электропередачи классом напряжения до 35 кВ, а также связанные с ними трансформаторные подстанции, распределительные пункты и иное предназначенное для осуществления передачи электрической энергии оборудование, для размещения которых не требуется разрешения на строительство», на землях, государственная собственность на которые не разграничена, номера кадастровых кварталов 59:12:0210000, 59:12:0360000, из состава земель населенных пунктов, общей площадью 460 кв.м, на срок: бессрочно,

местоположение: **Пермский край, г.о. Чайковский, с. Ольховка, с. Уральское.**

Приложение: **схема предполагаемых к использованию земель или части земельного участка.**

Начальник Управления  
земельно-имущественных отношений  
администрации Чайковского городского округа



**Л.А. Елькина**

# Схема предполагаемого использования земель или части земельного участка


**Объект:** "ВЛ 0,4 кВ №1 от КТП № 1499 с.Ольховка; ВЛ 0,4 кВ №2 от КТП № 1566 с.Уральское в Чайковском г.о., Пермский край"

**Площадь земель или части земельного участка:** 380 кв.м.

**Местоположение:** Пермский край, Чайковский городской округ, с. Ольховка

**Категория земель:** Земли населённых пунктов

**Вид разрешенного использования:** -

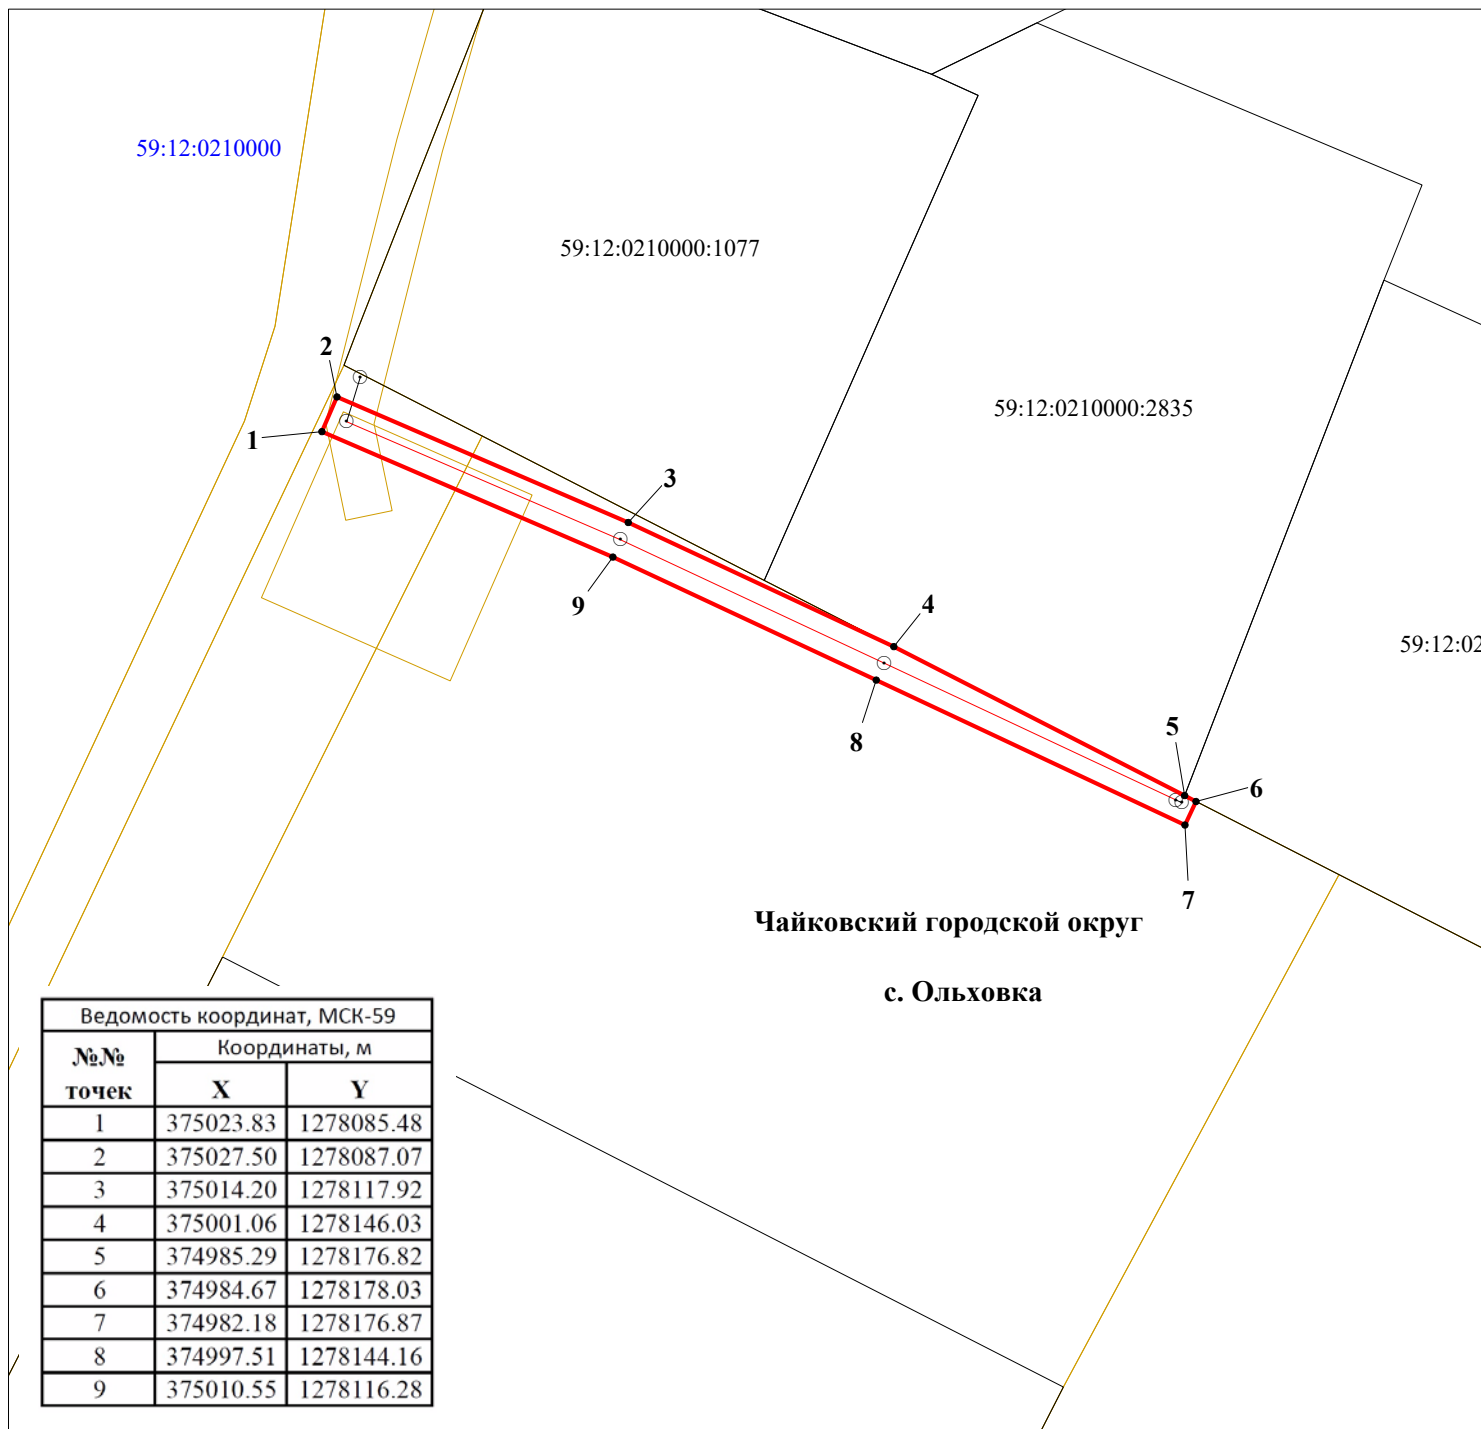

М 1:400

Описание границ смежных землепользователей:

1-4,6-1-свободные муниципальные земли  
4-5-59:12:0210000:2835  
5-6-59:12:0210000:1091

**Условные обозначения:**

- 59:12:0210000 кадастровый номер квартала
- 59:12:0210000:1077 кадастровый номер земельного участка
- граница кадастрового квартала
- существующая часть границы, сведения о которой достаточны для определения её местоположения
- граница вновь образованного земельного участка
- поворотная точка границы участка
- 1 надпись номера вновь образованной точки
- проектируемая линия ВЛ-0,4 кВ
- ЗОУИТ

Заявитель ПАО "Россети-Урал"

по доверенности 59 АА 4474773 от 23.01.2025 г. [подпись] [подпись]



**Схема предполагаемого использования земель или части земельного участка**


**Объект:** "ВЛ 0,4 кВ №1 от КТП № 1499 с.Ольховка; ВЛ 0,4 кВ №2 от КТП № 1566 с.Уральское в Чайковском г.о., Пермский край"

**Площадь земель или части земельного участка: 80 кв.м.**

**Местоположение:** Пермский край, Чайковский городской округ, с. Уральское

**Категория земель:** Земли населённых пунктов

**Вид разрешенного использования:** -

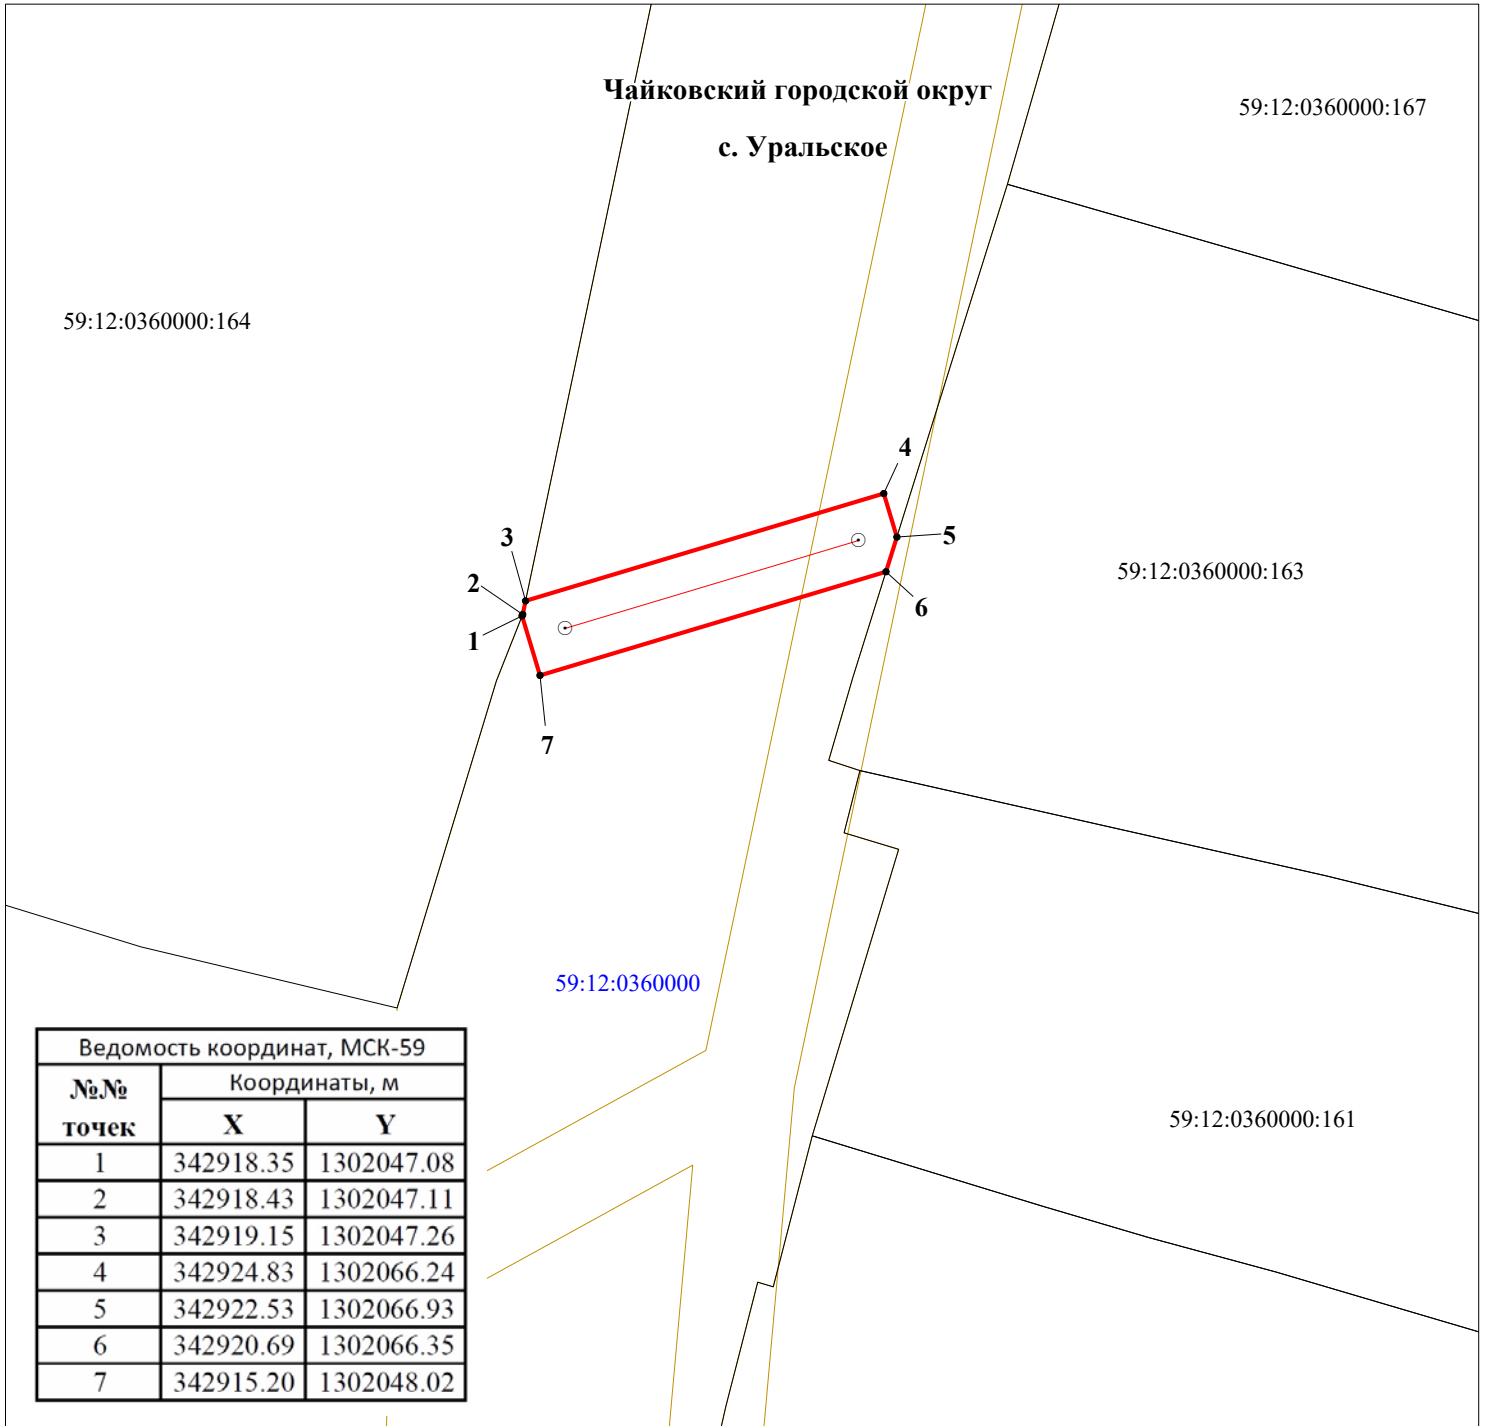

**М 1:400**

**Описание границ смежных землепользователей:**

1-3-59:12:0360000:164

3-5,6-1-свободные муниципальные земли

5-6-59:12:0360000:163

**Условные обозначения:**

- 59:12:0360000 кадастровый номер квартала
- 59:12:0360000:164 кадастровый номер земельного участка
- граница кадастрового квартала
- существующая часть границы, сведения о которой достаточны для определения её местоположения
- граница вновь образованного земельного участка
- поворотная точка границы участка
- 1 надпись номера вновь образованной точки
- проектируемая линия ВЛ-0,4 кВ
- ЗОУИТ



**Заявитель ПАО "Россети-Урал"**

по доверенности 59 АА 4474773 от 23.01.2024 г. № 10 С.А.