



АДМИНИСТРАЦИЯ
ЧАЙКОВСКОГО ГОРОДСКОГО ОКРУГА
УПРАВЛЕНИЕ
ЗЕМЕЛЬНО-ИМУЩЕСТВЕННЫХ
ОТНОШЕНИЙ

ул. Ленина, д. 67/1, г. Чайковский, Пермский край, 617760

Тел/факс: (34241) 4-73-75

E-mail: uzio@chaykovsky.permkrai.ru

ОКПО 35288925 ОГРН 1185958071562

ИНН/КПП 5959002592/595901001

ПАО «Россети Урал»
Свердловская область,
г. Екатеринбург,
ул. Мамина-Сибиряка, стр. 140

Чайковский отдел
Управления Росреестра
по Пермскому краю

№ 02-01-06-01-1100

На № 02-01-06-01-1001 от 21.03.2024

Правовое управление
администрации Чайковского
городского округа

О предоставлении решения

РЕШЕНИЕ № 43
о размещении объектов

г. Чайковский,
Пермский край

26.03.2024

Управление земельно-имущественных отношений администрации Чайковского городского округа, в лице начальника Управления Елькиной Ларисы Александровны, действующей на основании Положения об Управлении земельно-имущественных отношений администрации города Чайковского, утвержденного решением Думой Чайковского городского округа от 19 декабря 2018 г. № 99,

разрешает Публичному акционерному обществу «Россети Урал» (ИНН 311501562550, ОГРН 1056604000970, адрес: 620026, Свердловская область, г. Екатеринбург, ул. Мамина-Сибиряка, стр. 140, телефон: 8 (34224)7-82-52, e-mail: pe-chaes@rosseti-ural.ru) размещение объектов: «Линии электропередачи классом напряжения до 35 кВ, а также связанные с ними трансформаторные подстанции, распределительные пункты и иное предназначенное для осуществления передачи электрической энергии оборудование, для размещения которых не требуется разрешения на строительство», на части земельного участка с кадастровым номером 59:12:0270000:826, на землях, государственная собственность на которые не разграничена, номера кадастровых кварталов 59:12:0210000, 59:12:0270000, из состава земель населенных пунктов, общей площадью 176 кв.м,

на срок: **бессрочно**,
местоположение: **Пермский край, г.о. Чайковский, с. Ольховка,
д. Харнавы.**

Приложение: **схема предполагаемых к использованию земель или части
земельного участка.**

Начальник Управления
земельно-имущественных отношений
администрации Чайковского городского округа **Л.А. Елькина**



Схема предполагаемого использования земель или части земельного участка


Объект: "ВЛ 0,4 кВ №4 от КТП № 1656 с.Ольховка; ВЛ 0,4 кВ №1 от КТП № 1065 д.Харнавы в Чайковском г.о., Пермский край"

Площадь земель или части земельного участка: **53 кв.м.**

Местоположение: Пермский край, Чайковский городской округ, д. Харнавы

Категория земель: Земли населённых пунктов

Вид разрешенного использования: -

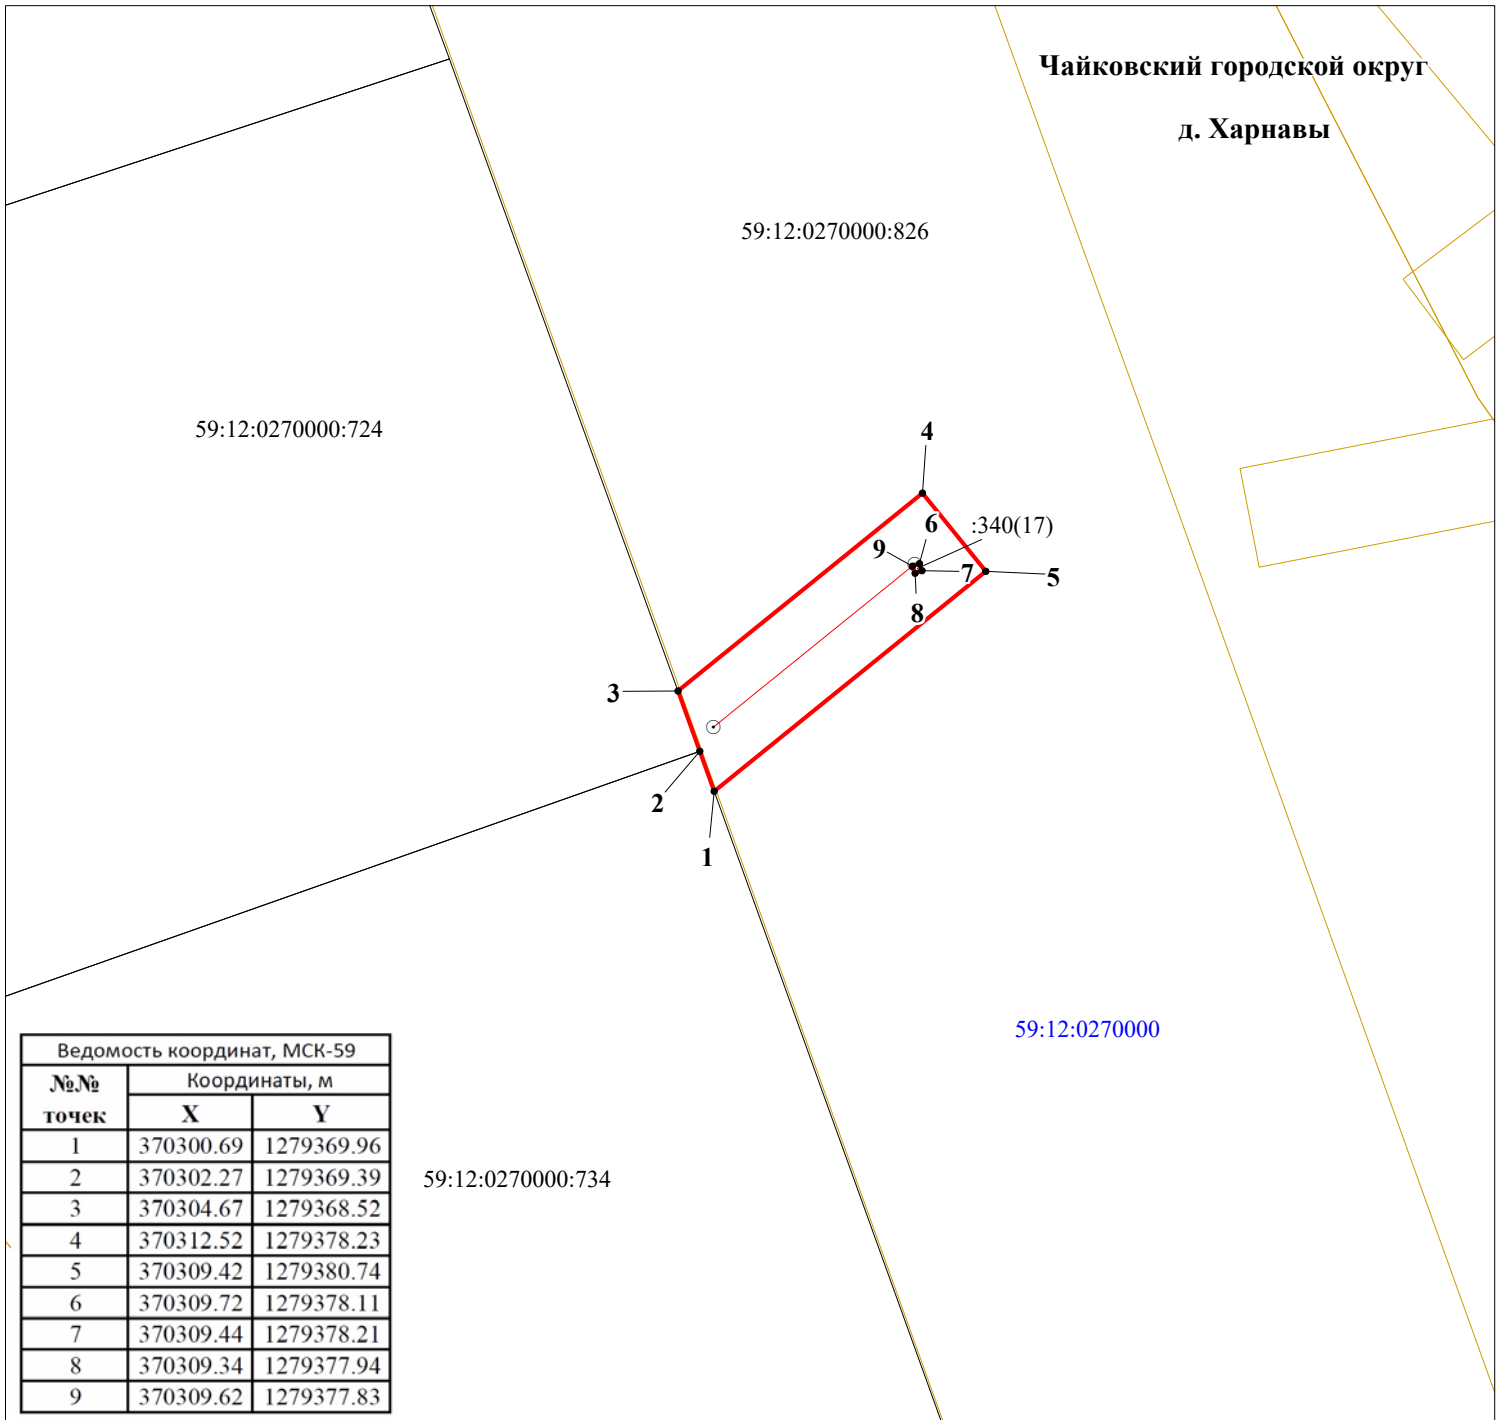

Ведомость координат, МСК-59		
№.№ точек	Координаты, м	
	X	Y
1	370300.69	1279369.96
2	370302.27	1279369.39
3	370304.67	1279368.52
4	370312.52	1279378.23
5	370309.42	1279380.74
6	370309.72	1279378.11
7	370309.44	1279378.21
8	370309.34	1279377.94
9	370309.62	1279377.83

М 1:300

Описание границ смежных землепользователей:

1-2-59:12:0270000:734, 2-3-59:12:0270000:724
3-1-59:12:0270000:826, 6-9-59:12:0270000:340

Условные обозначения:

- 59:12:0270000 кадастровый номер квартала
- 59:12:0270000:734 кадастровый номер земельного участка
- граница кадастрового квартала
- существующая часть границы, сведения о которой достаточны для определения её местоположения
- граница вновь образованного земельного участка
- поворотная точка границы участка
- 1 надпись номера вновь образованной точки
- проектируемая линия ВЛ-0,4 кВ
- ЗОУИТ



Заявитель ПАО "Россети-Урал"

по доверенности 59 АА 4474773 от 23.01.2024 г. Луценко С.А.