



АДМИНИСТРАЦИЯ  
ЧАЙКОВСКОГО ГОРОДСКОГО ОКРУГА  
УПРАВЛЕНИЕ  
ЗЕМЕЛЬНО-ИМУЩЕСТВЕННЫХ  
ОТНОШЕНИЙ

ул. Ленина, д. 67/1, г. Чайковский, Пермский край, 617760  
Тел/факс: (34241) 4-73-75  
E-mail: uzio@chaykovsky.permkrai.ru  
ОКПО 35288925 ОГРН 1185958071562  
ИНН/КПП 5959002592/595901001

05.08.2022 № 02-01-06-01-3230

На № \_\_\_\_\_ от \_\_\_\_\_

АО «Газпром  
газораспределение Пермь»  
ул. Петропавловская, 43,  
г. Пермь, 614000

Чайковский отдел  
Управления Росреестра  
по Пермскому краю

Правовое управление  
администрации Чайковского  
городского округа

**О предоставлении решения**

**РЕШЕНИЕ № 289  
о размещении объектов**

г. Чайковский,  
Пермский край

04 августа 2022

**Управление земельно-имущественных отношений администрации Чайковского городского округа**, в лице и.о. начальника Управления **Глуховой Натальи Викторовны**, действующей на основании Положения об Управлении земельно-имущественных отношений администрации города Чайковского, утвержденного решением Чайковской городской Думой от 19 декабря 2018 г. № 99, распоряжения администрации Чайковского городского округа от 19 июля 2022 г. № 339-л «О возложении исполнения обязанностей на Глухову Н.В.»,

разрешает **Акционерному обществу «Газпром газораспределение Пермь»** (ИНН 5902183841, ОГРН 1025900512670, адрес: 614000, г.Пермь, ул.Петропавловская, 43, телефон: 8 (342) 218 11 00, e-mail: [ugaz@ugaz.ru](mailto:ugaz@ugaz.ru)) размещение объекта: **«Газопровод давлением до 1,2 Мпа включительно, для размещения которого не требуется разрешение на строительство»**, на части земельного участка с кадастровым номером 59:12:0010546:6, из состава земель населенных пунктов, площадью 51 кв.м, на срок: **до 03 августа 2023 года**, местоположение: **Пермский край, г. Чайковский, ул. Музыкальная, к дому 9.**

Приложение: схема предполагаемых к использованию земель или части земельного участка.

И.о. начальника Управления  
земельно-имущественных отношений  
администрации Чайковского городского округа



Н.В. Глухова

## Схема предполагаемых к использованию земель или части земельного участка

Объект: Газопровод давлением до 1,2 Мпа, для размещения которого не требуется разрешения на строительство

Местоположение: расположенных по адресу: Пермский край, г.о. Чайковский, г. Чайковский, ул. Музыкальная, к дому 9

Площадь земель или части земельного участка, кв.м.: 51

Категория земель: земли населенных пунктов

Вид разрешенного использования: -

Описание границ смежных землепользователей:

От точки н1 до точки н2 - земельный участок с кадастровым номером 59:12:0010546:55

От точки н2 до точки н3 - земельный участок с кадастровым номером 59:12:0010546:54

От точки н3 до точки н1 - земельный участок с кадастровым номером 59:12:0010546:6

Каталог координат, м

№ точки границы	X	Y
н1	377862.69	1284272.63
н2	377865.84	1284273.90
н3	377867.39	1284274.52
н4	377863.64	1284283.90
н5	377858.99	1284282.05
н1	377862.69	1284272.63

**Условные обозначения:**



- границы и номер земельного участка, сведения о которых внесены в ЕГРН




- границы и номер объекта капитального строительства, сведения о которых внесены в ЕГРН



- граница кадастрового квартала



- предполагаемый участок земель, на которых планируется размещение объекта

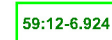

- зоны с особыми условиями использования территории, сведения о которых внесены в ЕГРН


:3У1

- обозначение запрашиваемого земельного участка



н1 - характерная точка границ земель или части земельного участка

59:12:0010546 - номер кадастрового квартала

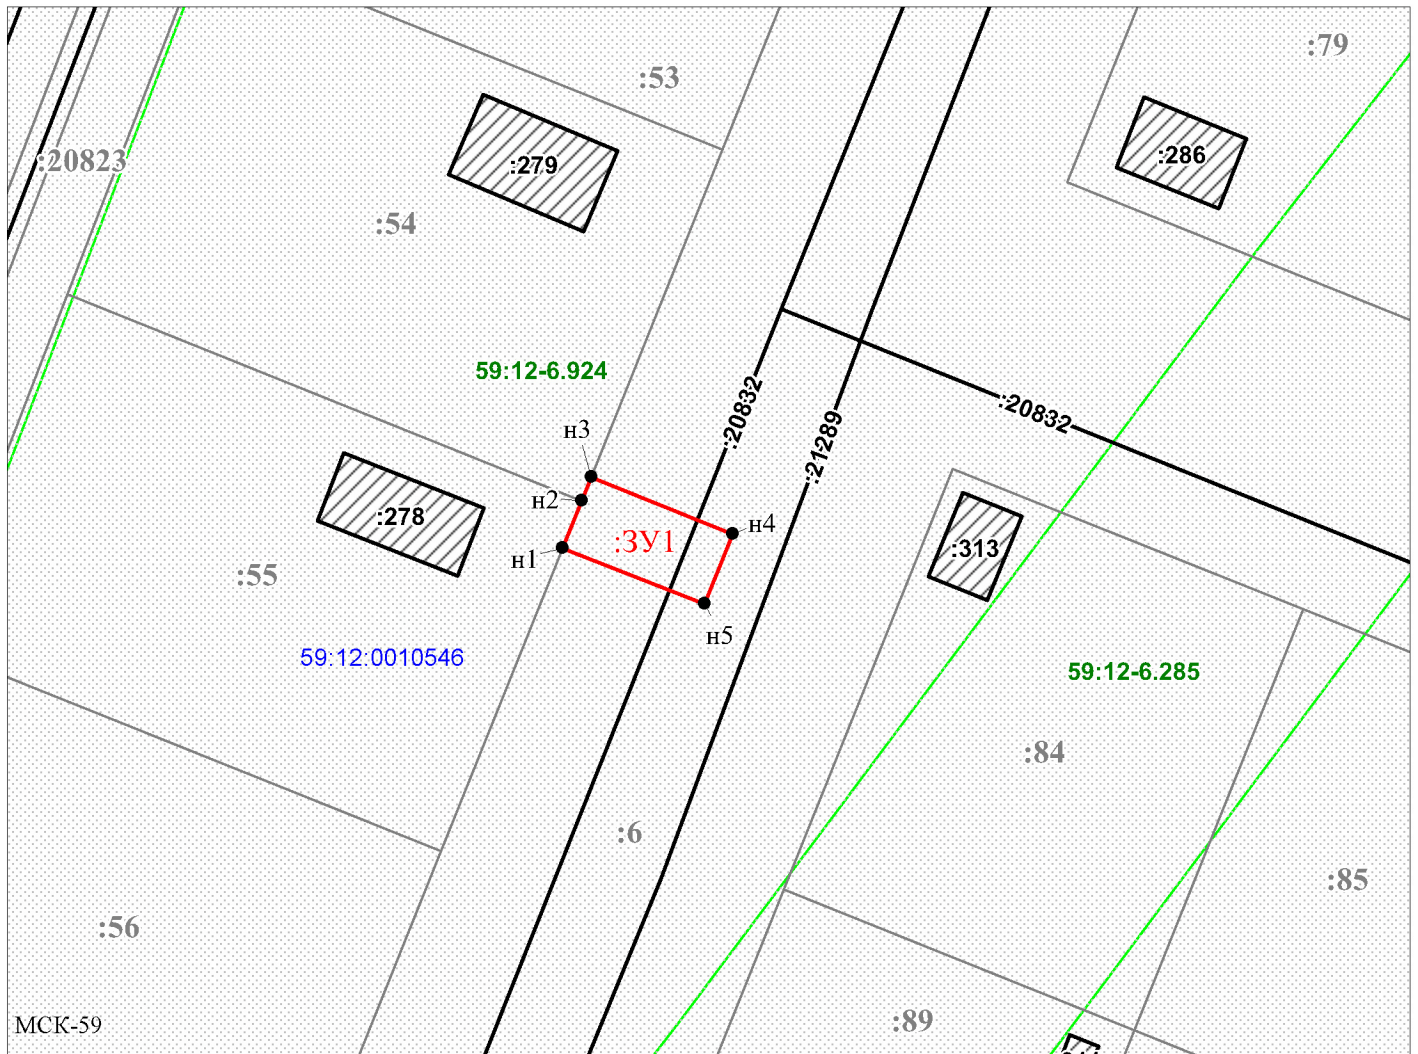

Масштаб 1:500

/ Егошина И.В.

Заявитель: \_\_\_\_\_ (подпись, расшифровка подписи)

МП

(подпись, расшифровка подписи)

(для юридических лиц и индивидуальных предпринимателей)