



АДМИНИСТРАЦИЯ
ЧАЙКОВСКОГО ГОРОДСКОГО ОКРУГА
УПРАВЛЕНИЕ
ЗЕМЕЛЬНО-ИМУЩЕСТВЕННЫХ
ОТНОШЕНИЙ

ул. Ленина, д. 67/1, г. Чайковский, Пермский край, 617760
Тел/факс: (34241) 4-73-75
E-mail: uzio@chaykovsky.permkrai.ru
ОКПО 35288925 ОГРН 1185958071562
ИНН/КПП 5959002592/595901001

АО «Газпром
газораспределение Пермь»
ул. Петропавловская, 43,
г. Пермь, 614000

Чайковский отдел
Управления Росреестра
по Пермскому краю

№ 02-01-06-01-1576

На № 02-01-06-01-1553 от 26.04.2024

Правовое управление
администрации Чайковского
городского округа

О предоставлении решения

**РЕШЕНИЕ № 71
о размещении объектов**

г. Чайковский,
Пермский край

02.05.2024

Управление земельно-имущественных отношений администрации Чайковского городского округа, в лице и.о. начальника Управления Глуховой Натальи Викторовны, действующей на основании Положения об Управлении земельно-имущественных отношений администрации города Чайковского, утвержденного решением Чайковской городской Думы от 19 декабря 2018 г. № 99, распоряжением администрации Чайковского городского округа от 5 апреля 2024 г. № 139-л «О возложении исполнения обязанностей на Глухову Н.В.»,

разрешает **Акционерному обществу «Газпром газораспределение Пермь»** (ИНН 5902183841, ОГРН 1025900512670, адрес: 614000, г. Пермь, ул. Петропавловская, 43, телефон: 8 (342) 218 11 00, e-mail: ugaz@ugaz.ru) размещение объекта: **«Газопровод давлением до 1,2 Мпа включительно, для размещения которого не требуется разрешение на строительство»**, на части земельного участка с кадастровым номером 59:12:0000000:21768, 59:12:0000000:21767, на землях, государственная собственность на которые не разграничена, номер кадастрового квартала 59:12:0010735, **из состава земель населенных пунктов, площадью 689 кв.м.,**

на срок: **1 год**,
местоположение: **Пермский край, г. Чайковский, ул. Боровая, к дому
72.**

Приложение: **схема предполагаемых к использованию земель или
части земельного участка**

И.о. начальника Управления
земельно-имущественных отношений
администрации Чайковского городского округа **Н.В. Глухова**



Схема предполагаемых к использованию земель или части земельного участка

Объект: Газопровод давлением до 1,2 Мпа, для размещения которого не требуется разрешения на строительство

Местоположение: расположенных по адресу: Пермский край, г.о. Чайковский,
г. Чайковский, ул. Боровая, к дому 72

Каталог координат, м

Площадь земель или части земельного участка, кв.м.: 689

Категория земель: земли населенных пунктов

Вид разрешенного использования: -

Описание границ смежных землепользователей:

От точки н1 до точки н2 - земельный участок с кадастровым номером 59:12:0000000:13478

От точки н2 до точки н3 - земельный участок с кадастровым номером 59:12:0000000:21768

От точки н3 до точки н8 - земельный участок с кадастровым номером 59:12:0000000:21767

От точки н8 до точки н10 - земельный участок с кадастровым номером 59:12:0010735:205

От точки н10 до точки н16 - земельный участок с кадастровым номером 59:12:0000000:21767

От точки н16 до точки н1 - земельный участок с кадастровым номером 59:12:0000000:21768

№ точки границы	X	Y
н1	375752.32	1289085.56
н2	375756.17	1289086.69
н3	375752.63	1289095.43
н4	375752.38	1289096.04
н5	375754.19	1289096.68
н6	375752.85	1289100.46
н7	375685.29	1289076.55
н8	375636.90	1289068.35
н9	375611.16	1289060.84
н10	375611.02	1289061.32
н11	375594.07	1289056.37
н12	375595.19	1289052.53
н13	375633.59	1289063.74
н14	375686.29	1289072.67
н15	375748.62	1289094.71
н16	375748.88	1289094.06
н1	375752.32	1289085.56


Условные обозначения:



- предполагаемый участок земель, на которых планируется размещение объекта



- границы и номер земельного участка, сведения о которых внесены в ЕГРН

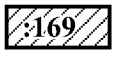

- границы и номер объекта капитального строительства, сведения о которых внесены в ЕГРН


- граница кадастрового квартала



- зоны с особыми условиями использования территории, сведения о которых внесены в ЕГРН
- обозначение запрашиваемого земельного участка
- характерная точка границ земель или части земельного участка

:ЗУ1
● н1

59:12:0010735 - номер кадастрового квартала

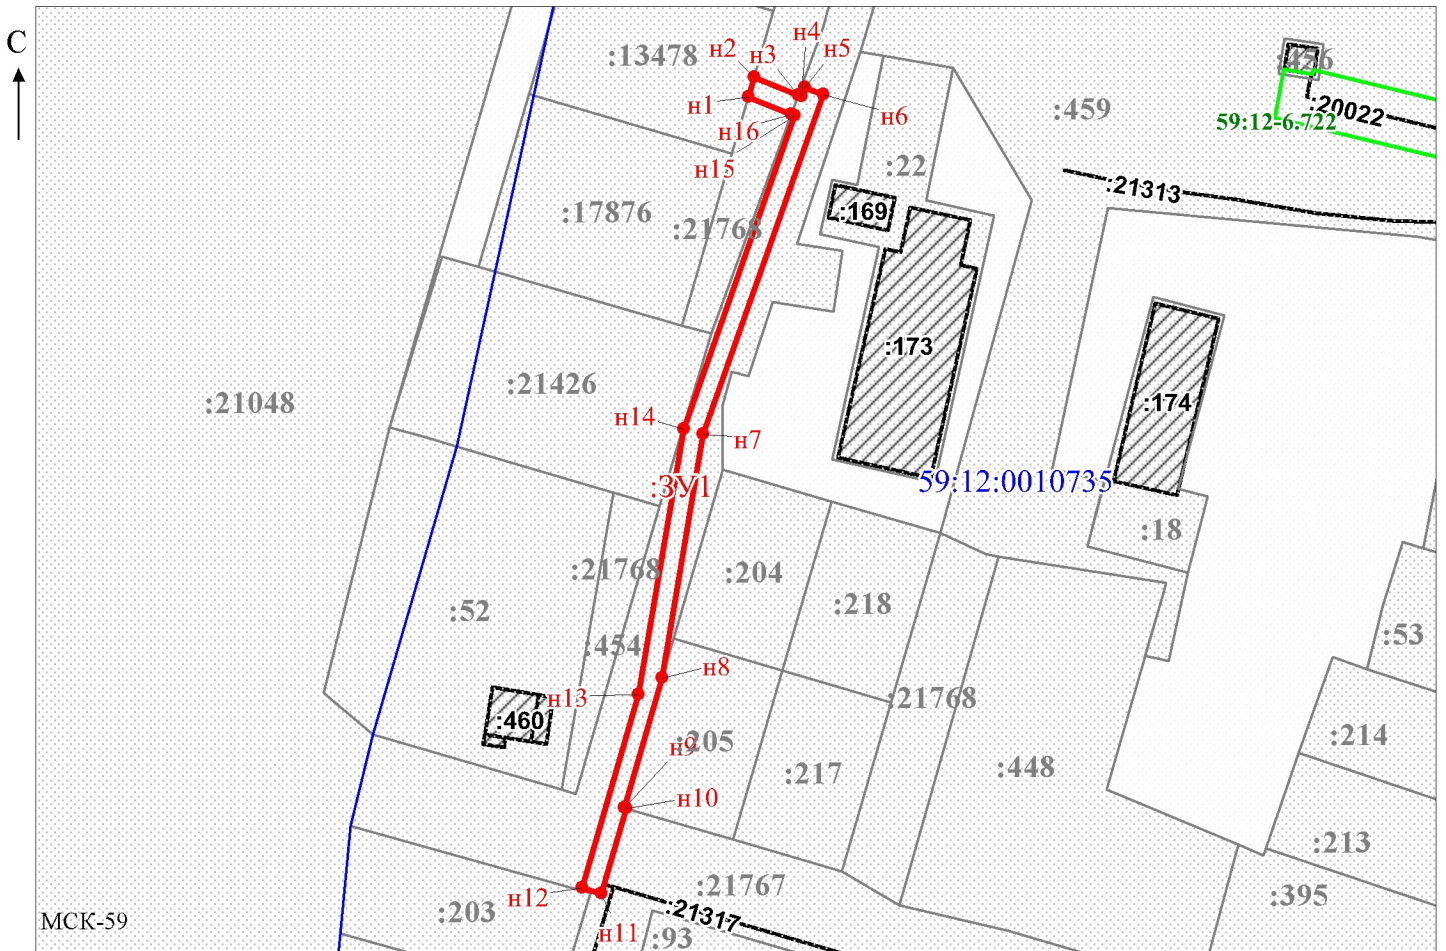

Масштаб 1:1500

/ Егошина И.В.

Заявитель: _____

МП

(подпись, расшифровка подписи)

(для юридических лиц и индивидуальных предпринимателей)