



АДМИНИСТРАЦИЯ
ЧАЙКОВСКОГО ГОРОДСКОГО ОКРУГА
УПРАВЛЕНИЕ
ЗЕМЕЛЬНО-ИМУЩЕСТВЕННЫХ
ОТНОШЕНИЙ

ул. Ленина, д. 67/1, г. Чайковский, Пермский край, 617760
Тел/факс: (34241) 4-73-75
E-mail: uzio@chaykovsky.permkrai.ru
ОКПО 35288925 ОГРН 1185958071562
ИНН/КПП 5959002592/595901001

14.11.2022 № 02-01-06-01-5040

На № _____ от _____

АО «Газпром
газораспределение Пермь»
ул. Петропавловская, 43,
г. Пермь, 614000

Чайковский отдел
Управления Росреестра
по Пермскому краю

Правовое управление
администрации Чайковского
городского округа

О предоставлении решения

**РЕШЕНИЕ № 405
о размещении объектов**

г. Чайковский,
Пермский край

08 ноября 2022

Управление земельно-имущественных отношений администрации Чайковского городского округа, в лице начальника Управления **Елькиной Ларисы Александровны**, действующей на основании Положения об Управлении земельно-имущественных отношений администрации города Чайковского, утвержденного решением Думой Чайковского городского округа от 19 декабря 2018 г. № 99,

разрешает **Акционерному обществу «Газпром газораспределение Пермь»** (ИНН 5902183841, ОГРН 1025900512670, адрес: 614000, г. Пермь, ул. Петропавловская, 43, телефон: 8 (342) 218 11 00, e-mail: ugaz@ugaz.ru) размещение объекта: **«Газопровод давлением до 1,2 Мпа включительно, для размещения которого не требуется разрешение на строительство»**, на землях, государственная собственность на которые не разграничена, номер кадастрового квартала 59:12:0010556 и на части земельного участка с кадастровым номером 59:12:0000000:20089 из состава земель населенных пунктов, площадью 66 кв.м,



Схема предполагаемых к использованию земель или части земельного участка

Объект: Газопровод давлением до 1,2 Мпа, для размещения которого не требуется разрешения на строительство

Местоположение: расположенных по адресу: Пермский край, г.о. Чайковский, г. Чайковский, ул. Цветаевой, к дому 12

Площадь земель или части земельного участка, кв.м.: 66

Категория земель: земли населенных пунктов

Вид разрешенного использования: -

Описание границ смежных землепользователей:

От точки н1 до точки н2 - земельный участок с кадастровым номером 59:12:0010556:57

От точки н2 до точки н3 - земельный участок с кадастровым номером 59:12:0010556:192

От точки н3 до точки н4 - земельный участок с кадастровым номером 59:12:0000000:20089

От точки н4 до точки н7 - земельный участок с кадастровым номером 59:12:0010556:192

От точки н7 до точки н8 - земельный участок с кадастровым номером 59:12:0000000:20089


От точки н8 до точки н1 - земельный участок с кадастровым номером 59:12:0010556:192

Каталог координат, м

№ точки границы	X	Y
н1	377265.65	1284137.95
н2	377270.30	1284139.80
н3	377267.86	1284145.98
н4	377265.67	1284151.56
н5	377265.45	1284152.11
н6	377260.80	1284150.28
н7	377261.04	1284149.67
н8	377263.24	1284144.09
н1	377265.65	1284137.95

Условные обозначения:

- предполагаемый участок земель, на которых планируется размещение объекта
- :57 - границы и номер земельного участка, сведения о которых внесены в ЕГРН
- :217 - границы и номер объекта капитального строительства, сведения о которых внесены в ЕГРН
- граница кадастрового квартала
- 59:12-6.924 - зоны с особыми условиями использования территории, сведения о которых внесены в ЕГРН
- :3У1 - обозначение запрашиваемого земельного участка
- н1 - характерная точка границ земель или части земельного участка
- 59:12:0010556 - номер кадастрового квартала

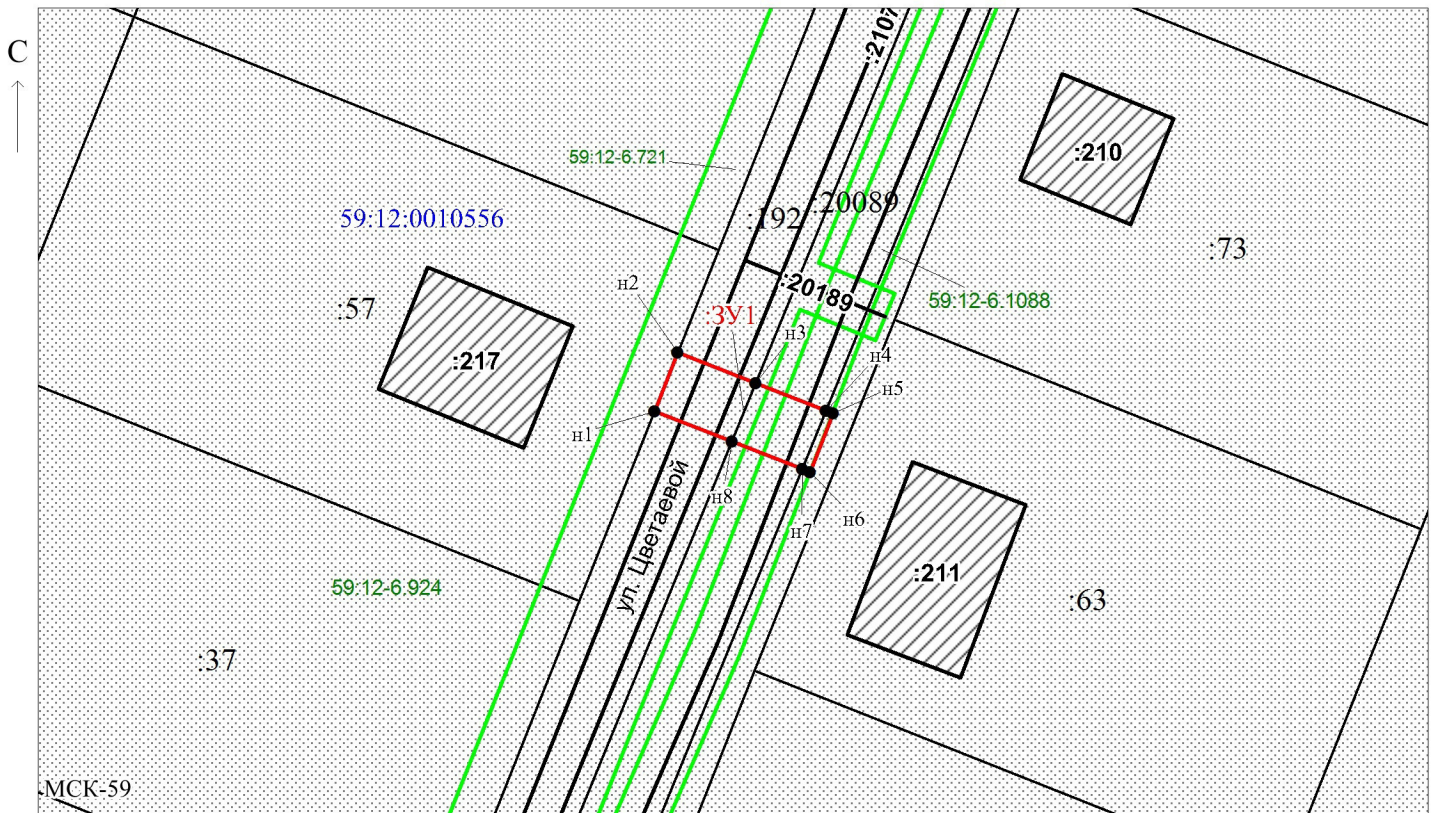

Масштаб 1:600

Заявитель: _____ / Егошина И.В.

МП (подпись, расшифровка подписи)

(для юридических лиц
и индивидуальных предпринимателей)

