



АДМИНИСТРАЦИЯ
ЧАЙКОВСКОГО ГОРОДСКОГО ОКРУГА
УПРАВЛЕНИЕ
ЗЕМЕЛЬНО-ИМУЩЕСТВЕННЫХ
ОТНОШЕНИЙ

ул. Ленина, д. 67/1, г. Чайковский, Пермский край, 617760
Тел/факс: (34241) 4-73-75
E-mail: uzio@chaykovsky.permkrai.ru
ОКПО 35288925 ОГРН 1185958071562
ИНН/КПП 5959002592/595901001

16.11.2022 №02-01-06-01-5092

На № _____ от _____

АО «Газпром
газораспределение Пермь»
ул. Петропавловская, 43,
г. Пермь, 614000

Чайковский отдел
Управления Росреестра
по Пермскому краю

Правовое управление
администрации Чайковского
городского округа

О предоставлении решения

**РЕШЕНИЕ № 411
о размещении объектов**

г. Чайковский,
Пермский край

11 ноября 2022

Управление земельно-имущественных отношений администрации Чайковского городского округа, в лице начальника Управления **Елькиной Ларисы Александровны**, действующей на основании Положения об Управлении земельно-имущественных отношений администрации города Чайковского, утвержденного решением Думой Чайковского городского округа от 19 декабря 2018 г. № 99,

разрешает **Акционерному обществу «Газпром газораспределение Пермь»** (ИНН 5902183841, ОГРН 1025900512670, адрес: 614000, г. Пермь, ул. Петропавловская, 43, телефон: 8 (342) 218 11 00, e-mail: ugaz@ugaz.ru) размещение объекта: **«Газопровод давлением до 1,2 Мпа включительно, для размещения которого не требуется разрешение на строительство»**, на части земельного участка с кадастровым номером 59:12:0010753:251 из состава **земель населенных пунктов**, площадью 62 кв.м,
на срок: **до 10 ноября 2023 года**,



местоположение: **Пермский край, г. Чайковский, ул. Вишневая,
к дому 2н.**

Приложение:

схема предполагаемых к использованию земель или части земельного участка.

Начальник Управления
земельно-имущественных отношений
администрации Чайковского городского округа



Л.А. Елькина



Схема предполагаемых к использованию земель или части земельного участка

Объект: Газопровод давлением до 1,2 Мпа. для размещения которого не требуется разрешения на строительство

Местоположение: расположенных по адресу: Пермский край,
г.о. Чайковский, г Чайковский,
ул. Вишневая, к дому 2н

Площадь земель или части земельного участка, кв.м.: 62

Категория земель: земли населенных пунктов

Вид разрешенного использования: -
Описание границ смежных землепользователей:
От точки н1 до точки н3 - земельный участок
с кадастровым номером 59:12:0010753:4
От точки н3 до точки н6 - земельный участок
с кадастровым номером 59:12:0010753:251
От точки н6 до точки н11 - земельный участок
с кадастровым номером 59:12:0010753:52
От точки н11 до точки н1 - земельный участок
с кадастровым номером 59:12:0010753:251

Каталог координат, м

№ точки границы	X	Y
н1	376655.50	1287600.79
н2	376651.42	1287598.35
н3	376652.19	1287596.41
н4	376660.77	1287594.46
н5	376668.88	1287598.04
н6	376667.55	1287601.05
н7	376663.60	1287598.81
н8	376660.99	1287598.08
н9	376660.48	1287598.35
н10	376659.23	1287599.02
н11	376657.81	1287599.78
н1	376655.50	1287600.79

Условные обозначения:



- границы и номер земельного участка, сведения о которых внесены в ЕГРН



- границы и номер объекта капитального строительства, сведения о которых внесены в ЕГРН

- граница кадастрового квартала



- предполагаемый участок земель, на которых планируется размещение объекта



- зоны с особыми условиями использования территории, сведения о которых внесены в ЕГРН


:3У1

- обозначение запрашиваемого земельного участка



- характеристика точек границ земель или части земельного участка

59:12:0010753 - номер кадастрового квартала

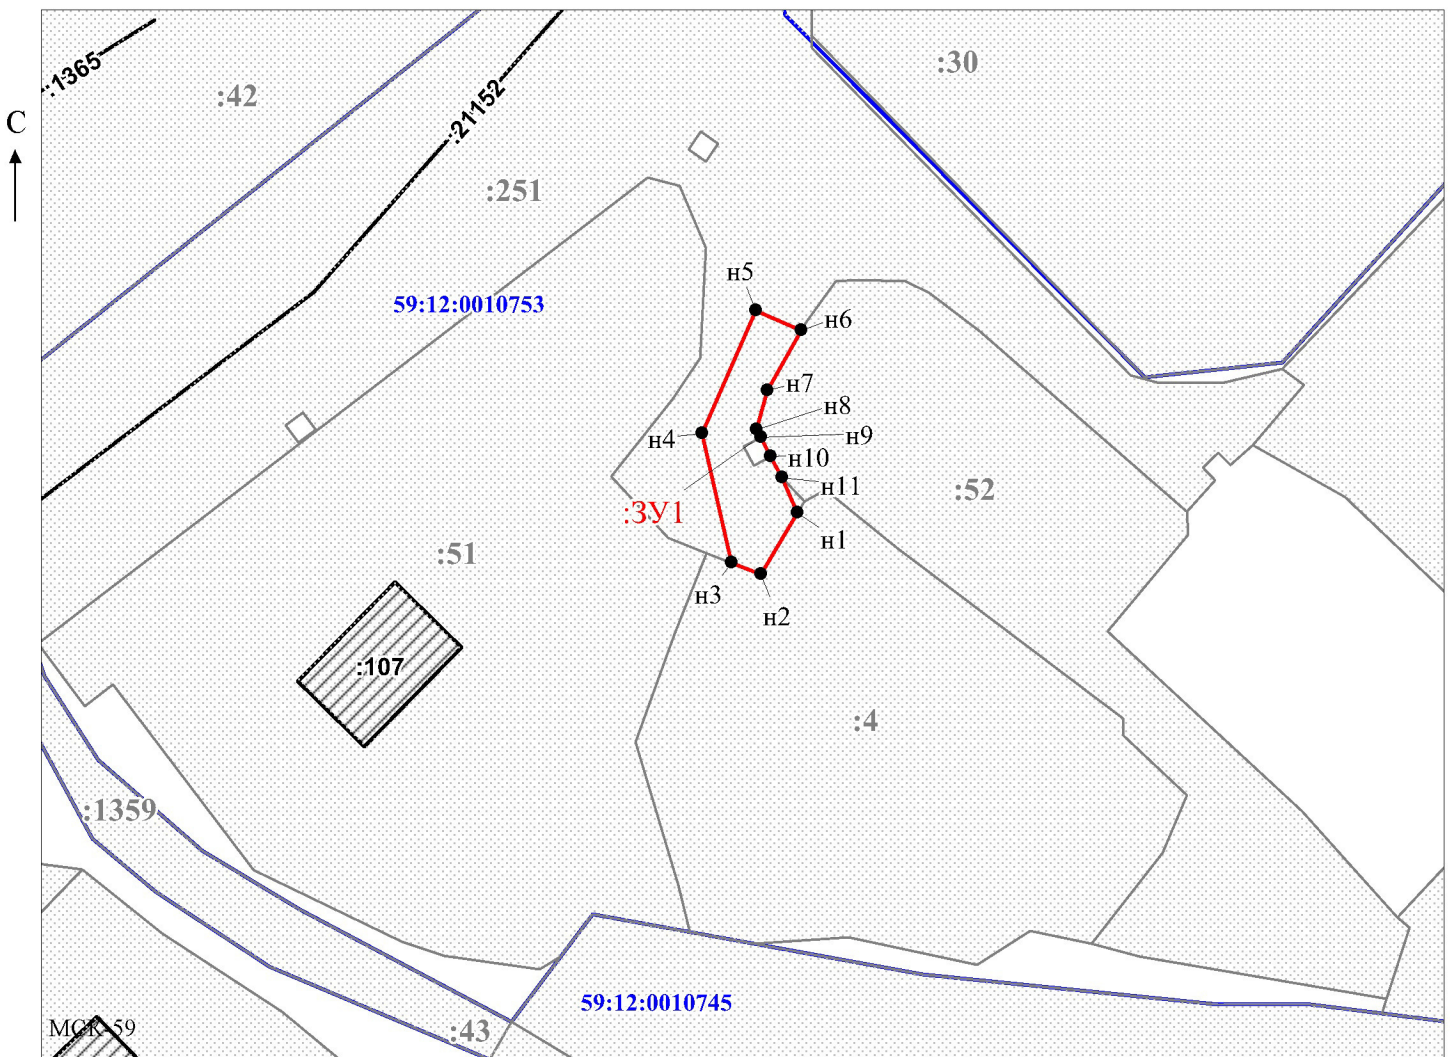

Масштаб 1:500

/ Егошина И.В.

Заявитель: _____

МП

(подпись, расшифровка подписи)

(для юридических лиц
и индивидуальных предпринимателей)

