



АДМИНИСТРАЦИЯ
ЧАЙКОВСКОГО ГОРОДСКОГО ОКРУГА
УПРАВЛЕНИЕ
ЗЕМЕЛЬНО-ИМУЩЕСТВЕННЫХ
ОТНОШЕНИЙ

ул. Ленина, д. 67/1, г. Чайковский, Пермский край, 617760
Тел/факс: (34241) 4-73-75
E-mail: uzio@chaykovsky.permkrai.ru
ОКПО 35288925 ОГРН 1185958071562
ИНН/КПП 5959002592/595901001

29.11.2022 №02-01-06-01-5430

На № _____ от _____

АО «Газпром
газораспределение Пермь»
ул. Петропавловская, 43,
г. Пермь, 614000

Чайковский отдел
Управления Росреестра
по Пермскому краю

Правовое управление
администрации Чайковского
городского округа

О предоставлении решения

**РЕШЕНИЕ №423
о размещении объектов**

г. Чайковский,
Пермский край

24 ноября 2022

Управление земельно-имущественных отношений администрации Чайковского городского округа, в лице начальника Управления Елькиной Ларисы Александровны, действующей на основании Положения об Управлении земельно-имущественных отношений администрации города Чайковского, утвержденного решением Думой Чайковского городского округа от 19 декабря 2018 г. № 99, разрешает Акционерному обществу «Газпром газораспределение Пермь» (ИНН 5902183841, ОГРН 1025900512670, адрес: 614000, г.Пермь, ул.Петропавловская, 43, телефон: 8 (342) 218 11 00, e-mail: ugaz@ugaz.ru) размещение объекта: «Газопровод давлением до 1,2 Мпа включительно, для размещения которого не требуется разрешение на строительство», на части земельного участка с кадастровым номером 59:12:0000000:21521, и на землях, государственная собственность на которые не разграничена, номера кадастровых кварталов 59:12:0010424, 59:12:0010430, из состава земель населенных пунктов, площадью 308 кв.м, на срок: до 23 ноября 2023 года,



местоположение: **Пермский край, г. Чайковский, СНТ №4, к з/у 305.**

Приложение: **схема предполагаемых к использованию земель или части земельного участка.**

Начальник Управления
земельно-имущественных отношений
администрации Чайковского городского округа



Л.А. Елькина



Схема предполагаемых к использованию земель или части земельного участка

Объект: Газопровод давлением до 1,2 Мпа, для размещения которого не требуется разрешения на строительство

Местоположение: расположенных по адресу: Пермский край,
г.о. Чайковский, г Чайковский,
снт N 4, к з/у 305

Площадь земель или части земельного участка, кв.м.: 308

Категория земель: земли населенных пунктов

Вид разрешенного использования: -

Описание границ смежных землепользователей:

От точки н1 до точки н2 - земельный участок
с кадастровым номером 59:12:0010411:1124

От точки н2 до точки н3 - земли общего пользования

От точки н3 до точки н5 - земельный участок
с кадастровым номером 59:12:0000000:21521

От точки н5 до точки н7 - земельный участок
с кадастровым номером 59:12:0000000:1039

От точки н7 до точки н9 - земли общего пользования

От точки н9 до точки н11 - земельный участок
с кадастровым номером 59:12:0000000:21521

От точки н11 до точки н1 - земли общего пользования

Условные обозначения:



- границы и номер земельного участка,
сведения о которых внесены в ЕГРН




- границы и номер объекта капитального
строительства, сведения о которых внесены в ЕГРН



- граница кадастрового квартала



- предполагаемый участок земель,
на которых планируется размещение объекта

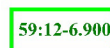

- зоны с особыми условиями использования
территории, сведения о которых внесены в ЕГРН

:ЗУ1

- обозначение запрашиваемого земельного участка


● н1

- характерная точка границ земель или части
земельного участка

59:12:0010411

- номер кадастрового квартала

Каталог координат, м		
№ точки границы	X	Y
н1	379300.92	1285861.59
н2	379302.94	1285866.47
н3	379302.90	1285866.50
н4	379270.29	1285893.21
н5	379255.59	1285901.79
н6	379253.61	1285901.16
н7	379251.72	1285900.56
н8	379250.69	1285898.87
н9	379253.51	1285897.22
н10	379267.43	1285889.09
н11	379300.89	1285861.62
н1	379300.92	1285861.59

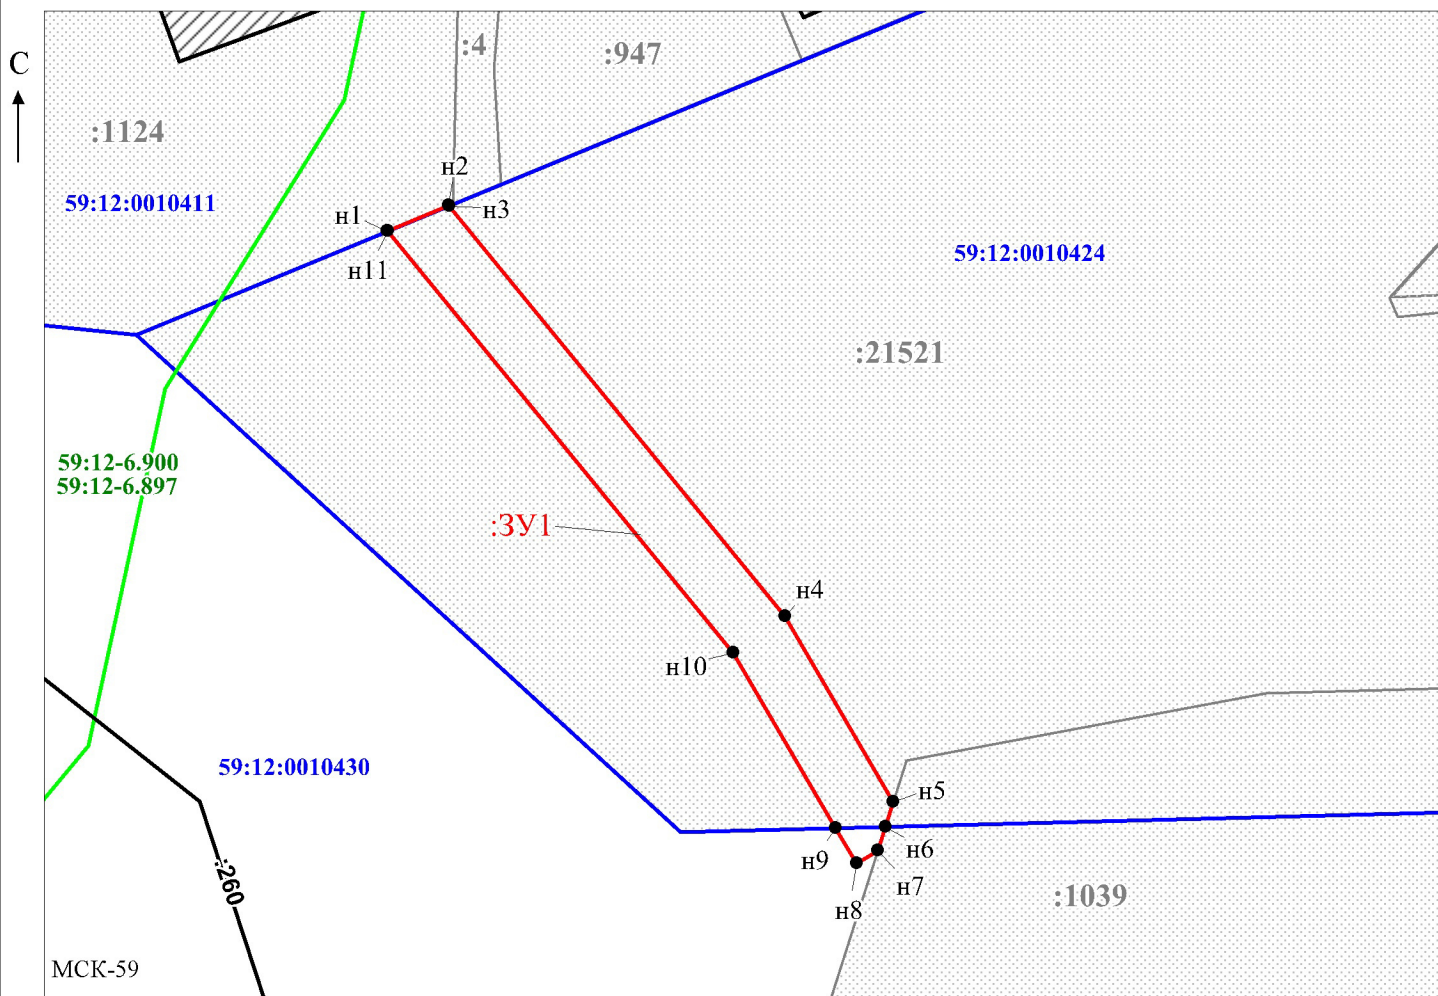

Масштаб 1:600

/ Егошина И.В.

Заявитель: _____

МП

(подпись, расшифровка подписи)

(для юридических лиц
и индивидуальных предпринимателей)

