



АДМИНИСТРАЦИЯ  
ЧАЙКОВСКОГО ГОРОДСКОГО ОКРУГА  
УПРАВЛЕНИЕ  
ЗЕМЕЛЬНО-ИМУЩЕСТВЕННЫХ  
ОТНОШЕНИЙ

ул. Ленина, д. 67/1, г. Чайковский, Пермский край, 617760  
Тел/факс: (34241) 4-73-75  
E-mail: chaikkui2015@yandex.ru  
ОКПО 35288925 ОГРН 1185958071562  
ИНН/КПП 5959002592/595901001

28.01.2022 № 02-01-06-01-379

На № \_\_\_\_\_ от \_\_\_\_\_

АО «Газпром  
газораспределение Пермь»  
ул. Петропавловская, 43,  
г. Пермь, 614000

Чайковский отдел  
Управления Росреестра  
по Пермскому краю

Правовое управление  
администрации Чайковского  
городского округа

**О предоставлении решения**

**РЕШЕНИЕ № 55  
о размещении объектов**

г. Чайковский,  
Пермский край

25 января 2022

**Управление земельно-имущественных отношений администрации Чайковского городского округа, в лице начальника Управления Елькиной Ларисы Александровны, действующей на основании Положения об Управлении земельно-имущественных отношений администрации города Чайковского, утвержденного решением Думой Чайковского городского округа от 19 декабря 2018 г. № 99, разрешает Акционерному обществу «Газпром газораспределение Пермь» (ИНН 5902183841, ОГРН 1025900512670, адрес: 614000, г.Пермь, ул.Петропавловская, 43, телефон: 8 (342) 218 11 00, e-mail: [ugaz@ugaz.ru](mailto:ugaz@ugaz.ru)) размещение объекта: «Газопровод давлением до 1,2 Мпа включительно, для размещения которого не требуется разрешение на строительство», на части земельного участка с кадастровым номером 59:12:0000000:21029, и на землях, государственная собственность на которые не разграничена, номер кадастрового квартала 59:12:0010753, из состава земель населенных пунктов, площадью 25 кв.м, на срок: до 24 января 2023 года,**

местоположение: **Пермский край, г. Чайковский, ул. Вишневая, к дому 18г.**

Приложение: **схема предполагаемых к использованию земель или части земельного участка.**

Начальник Управления  
земельно-имущественных отношений  
администрации Чайковского городского округа



**Л.А. Елькина**

## Схема предполагаемых к использованию земель или части земельного участка

Объект: Газопровод давлением до 1,2 Мпа. для размещения которого не требуется разрешения на строительство

Местоположение: расположенных по адресу: Пермский край, г.о. Чайковский, г. Чайковский, ул. Вишневая, к дому 18г

Площадь земель или части земельного участка, кв.м.: 25

Категория земель: земли населенных пунктов

Вид разрешенного использования: -

От точки н1 до точки н4 - земельный участок с кадастровым номером 59:12:0010761:34

От точки н4 до точки н7 - земельный участок с кадастровым номером 59:12:0000000:21029


От точки н7 до точки н1 - земли общего пользования

Каталог координат, м

№ точки границы	X	Y
н1	376443.15	1287475.91
н2	376443.52	1287475.32
н3	376442.80	1287474.21
н4	376444.34	1287472.05
н5	376449.98	1287474.85
н6	376448.20	1287478.43
н7	376444.45	1287476.56
н1	376443.15	1287475.91

### Условные обозначения:

- |   |  |
|---|--|
| <ul style="list-style-type: none"> <li><span style="border: 1px solid red; display: inline-block; width: 20px; height: 10px; margin-right: 5px;"></span> - предполагаемый участок земель, на которых планируется размещение объекта</li> <li><span style="border: 1px dashed gray; padding: 2px; margin-right: 5px;">:34</span> - границы и номер земельного участка, сведения о которых внесены в ЕГРН</li> <li><span style="border: 1px dashed gray; padding: 2px; margin-right: 5px;">:91</span> - границы и номер объекта капитального строительства, сведения о которых внесены в ЕГРН</li> <li><span style="border-bottom: 1px solid blue; display: inline-block; width: 20px; margin-right: 5px;"></span> - граница кадастрового квартала</li> </ul> | <ul style="list-style-type: none"> <li><span style="border: 1px solid green; display: inline-block; width: 20px; height: 10px; margin-right: 5px;"></span> - зоны с особыми условиями использования территории, сведения о которых внесены в ЕГРН</li> <li><span style="color: red; font-weight: bold; margin-right: 5px;">:3У1</span> - обозначение запрашиваемого земельного участка</li> <li><span style="color: black; font-weight: bold; margin-right: 5px;">● н1</span> - характерная точка границ земель или части земельного участка</li> <li><span style="color: blue; font-weight: bold; margin-right: 5px;">59:12:0010753</span> - номер кадастрового квартала</li> </ul> |
|---|--|

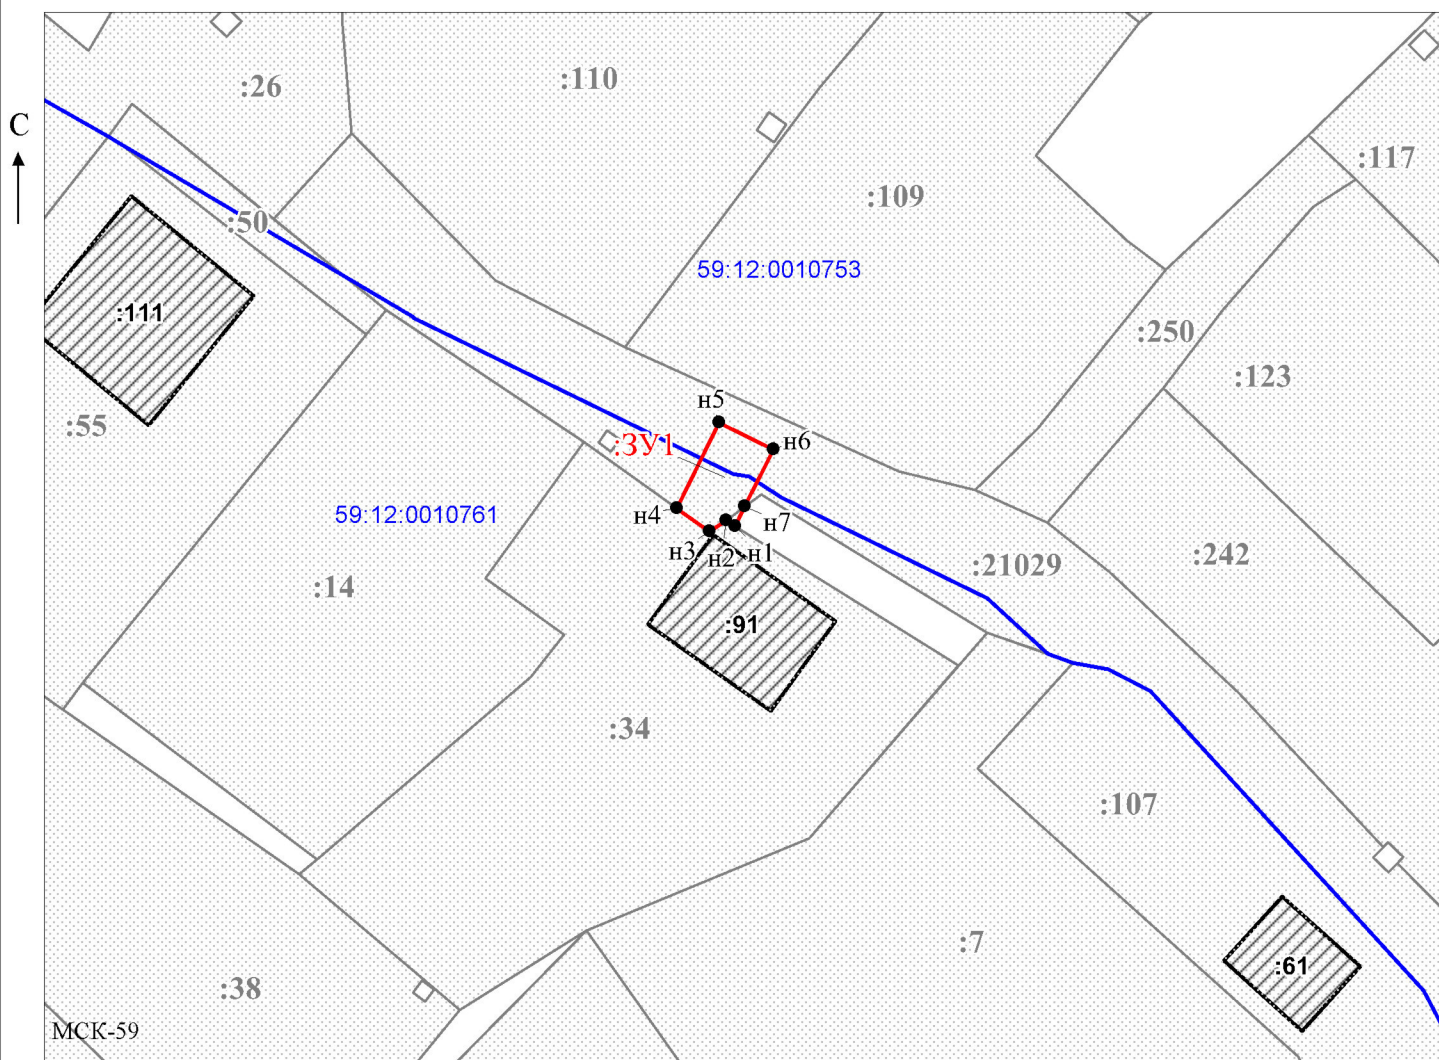

Масштаб 1:500

/ Офишкина И.В.

Заявитель: \_\_\_\_\_

МП

(подпись, расшифровка подписи)

(для юридических лиц  
и индивидуальных предпринимателей)

