



АДМИНИСТРАЦИЯ
ЧАЙКОВСКОГО ГОРОДСКОГО ОКРУГА
УПРАВЛЕНИЕ
ЗЕМЕЛЬНО-ИМУЩЕСТВЕННЫХ
ОТНОШЕНИЙ

ул. Ленина, д. 67/1, г. Чайковский, Пермский край, 617760
Тел/факс: (34241) 4-73-75
E-mail: uzio@chaykovsky.permkrai.ru
ОКПО 35288925 ОГРН 1185958071562
ИНН/КПП 5959002592/595901001

10.01.2023 № 02-01-06-01-26

На № _____ от _____

АО «Газпром
газораспределение Пермь»
ул. Петропавловская, 43,
г. Пермь, 614000

Чайковский отдел
Управления Росреестра
по Пермскому краю

Правовое управление
администрации Чайковского
городского округа

О предоставлении решения

**РЕШЕНИЕ № 500
о размещении объектов**

г. Чайковский,
Пермский край

30 декабря 2022

Управление земельно-имущественных отношений администрации Чайковского городского округа, в лице начальника Управления **Елькиной Ларисы Александровны**, действующей на основании Положения об Управлении земельно-имущественных отношений администрации города Чайковского, утвержденного решением Думой Чайковского городского округа от 19 декабря 2018 г. № 99,

разрешает **Акционерному обществу «Газпром газораспределение Пермь»** (ИНН 5902183841, ОГРН 1025900512670, адрес: 614000, г. Пермь, ул. Петропавловская, 43, телефон: 8 (342) 218 11 00, e-mail: ugaz@ugaz.ru) размещение объекта: **«Газопровод давлением до 1,2 Мпа включительно, для размещения которого не требуется разрешение на строительство»**, на землях, государственная собственность на которые не разграничена, номер кадастрового квартала 59:12:0010455, и на части земельного участка с

кадастровым номером 59:12:0000000:20150, из состава земель населенных пунктов, площадью 67 кв.м,
на срок: до 29 декабря 2023 года,
местоположение: Пермский край, г. Чайковский, ул. Светлая, к дому 32.

Приложение:

схема предполагаемых к использованию земель или части земельного участка.

Начальник Управления
земельно-имущественных отношений
администрации Чайковского городского округа



Л.А. Елькина

Схема предполагаемых к использованию земель или части земельного участка

Объект: ЛЭОП высокого напряжения до 1,2 МВ, для размещения которого не требуется разрешения на строительство

Местоположение: расположенных по адресу: Пермский край,
г.о. Чайковский, г. Чайковский,
ул. Светлая, к. дому 32

Площадь земель или части земельного участка, кв.м.: 67

Категория земель: земли населенных пунктов

Вид разрешенного использования: -

Описание границ смежных землепользователей:

От точки n1 до точки n2 - земельный участок с кадастровым номером 59:12:0010455:247

От точки n2 до точки n4 - земельный участок с кадастровым номером 59:12:0010455:119

От точки n4 до точки n5, от точки n6 до точки n8 - земли общего пользования

От точки n5 до точки n6, от точки n14 до точки n15 - земельный участок с кадастровым номером 59:12:0000000:20150

От точки n8 до точки n11 - земельный участок с кадастровым номером 59:12:0000000:17804

От точки n11 до точки n12, от точки n13 до точки n14 - земли общего пользования

От точки n12 до точки n13 - земельный участок с кадастровым номером 59:12:0010455:117

От точки n15 до точки n1 - земли общего пользования

Каталог координат, м

№ точки границы	X	Y
n1	378694.40	1285101.41
n2	378696.81	1285099.60
n3	378698.47	1285102.33
n4	378700.23	1285101.26
n5	378700.81	1285102.24
n6	378703.34	1285110.18
n7	378706.14	1285111.20
n8	378705.64	1285111.34
n9	378705.31	1285110.98
n10	378704.44	1285111.50
n11	378704.81	1285112.11
n12	378704.63	1285112.23
n13	378701.94	1285113.91
n14	378701.29	1285112.84
n15	378696.50	1285104.90
n1	378694.40	1285101.41

Условные обозначения



- границы и номер объекта капитального строительства, сведения о которых внесены в ЕГРН



- предполагаемый участок земли, на котором планируется размещение объекта



- граница кадастрового квартала

59:12-0-318

- зоны с особыми условиями использования территории, сведения о которых внесены в ЕГРН

:3У1

- обозначение запрашиваемого земельного участка

● n1

- характерная точка границы земель или части земельного участка


59:12:0010455

- номер кадастрового квартала

:247

- границы и номер земельного участка, сведения о которых внесены в ЕГРН

С ↑

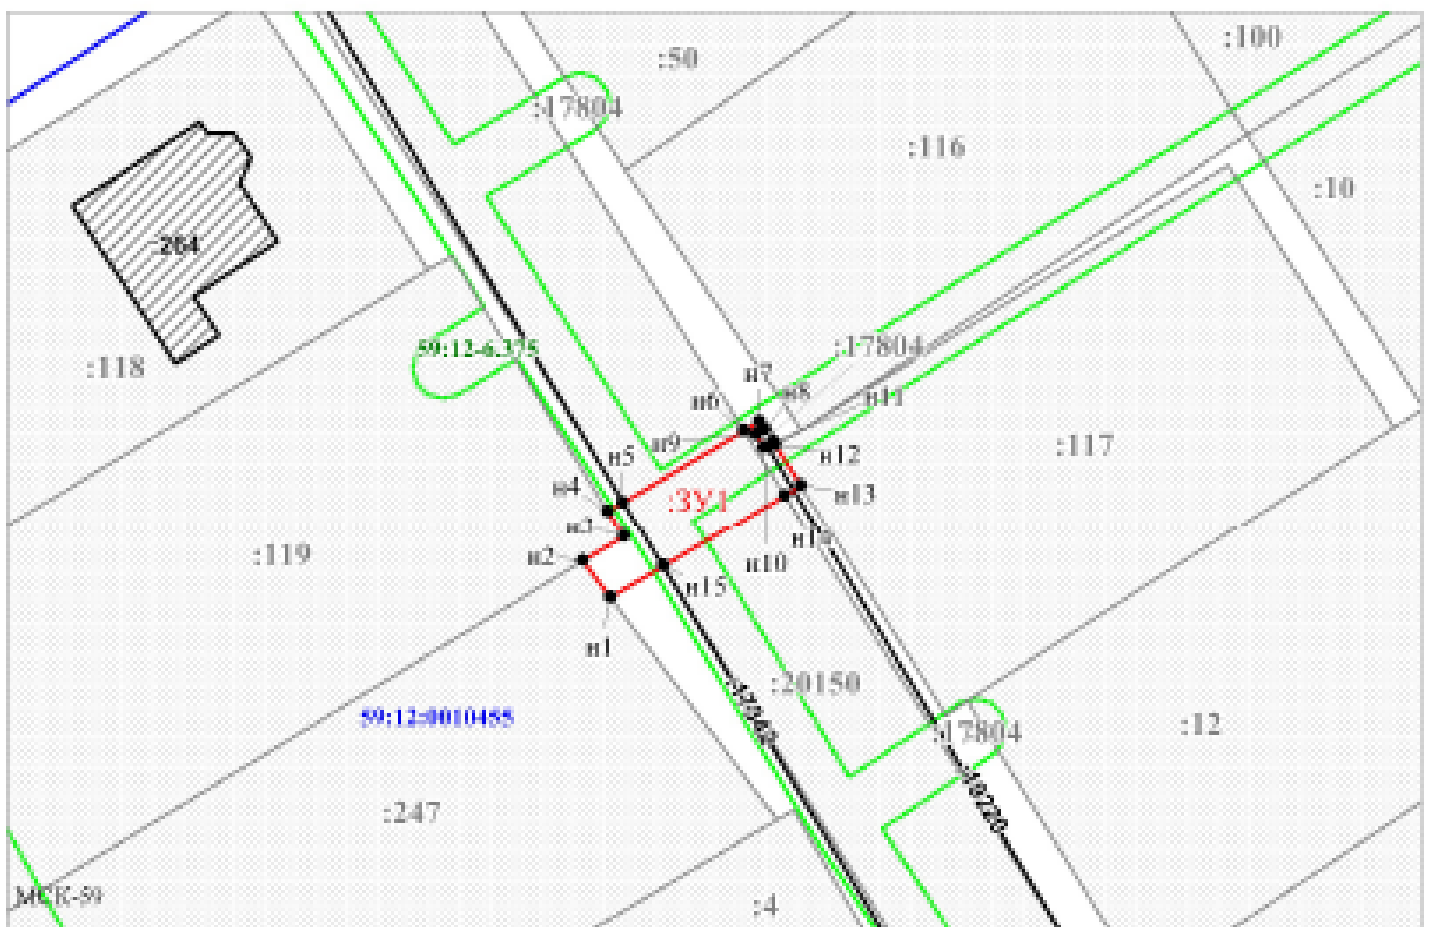

Масштаб 1:500

/ Елошина И.В.

Заявитель: _____

(полное, паспортное наименование)