



АДМИНИСТРАЦИЯ
ЧАЙКОВСКОГО ГОРОДСКОГО ОКРУГА
УПРАВЛЕНИЕ
ЗЕМЕЛЬНО-ИМУЩЕСТВЕННЫХ
ОТНОШЕНИЙ

ул. Ленина, д. 67/1, г. Чайковский, Пермский край, 617760
Тел/факс: (34241) 4-73-75
E-mail: uzio@chaykovsky.permkrai.ru
ОКПО 35288925 ОГРН 1185958071562
ИНН/КПП 5959002592/595901001

АО «Газпром
газораспределение Пермь»
ул. Петропавловская, 43,
г. Пермь, 614000

Чайковский отдел
Управления Росреестра
по Пермскому краю

14.07.2022 № 02-01-06-01-2863

На № _____ от _____

Правовое управление
администрации Чайковского
городского округа

О предоставлении решения

**РЕШЕНИЕ № 260
о размещении объектов**

г. Чайковский,
Пермский край

08 июля 2022

Управление земельно-имущественных отношений администрации Чайковского городского округа, в лице начальника Управления Елькиной Ларисы Александровны, действующей на основании Положения об Управлении земельно-имущественных отношений администрации города Чайковского, утвержденного решением Думой Чайковского городского округа от 19 декабря 2018 г. № 99, разрешает Акционерному обществу «Газпром газораспределение Пермь» (ИНН 5902183841, ОГРН 1025900512670, адрес: 614000, г.Пермь, ул.Петропавловская, 43, телефон: 8 (342) 218 11 00, e-mail: ugaz@ugaz.ru) размещение объекта: «Газопровод давлением до 1,2 Мпа включительно, для размещения которого не требуется разрешение на строительство», на части земельного участка с кадастровым номером 59:12:0000000:20211, и на землях, государственная собственность на которые не разграничена, номер кадастрового квартала 59:12:0010744, из состава земель населенных пунктов, площадью 579 кв.м, на срок: до 07 июля 2023 года, местоположение: Пермский край, г. Чайковский, ул. Вишневая, к дому 1/1-1.

Приложение: схема предполагаемых к использованию земель или части земельного участка.

Начальник Управления
земельно-имущественных отношений
администрации Чайковского городского округа



Л.А. Елькина

Схема предполагаемых к использованию земель или части земельного участка

Объект: Газопровод давлением до 1,2 Мпа, для размещения которого не требуется разрешения на строительство

Местоположение: расположенных по адресу: Пермский край,
г.о. Чайковский, г. Чайковский,
ул. Вишневая, к дому 1/1-1

Площадь земель или части земельного участка, кв.м.: 579

Категория земель: земли населенных пунктов

Вид разрешенного использования: -

Описание границ смежных землепользователей:

От точки н1 до точки н2 - земельный участок с кадастровым номером 59:12:0010744:90

От точки н2 до точки н5 - земельный участок с кадастровым номером 59:12:0000000:20211

От точки н5 до точки н9 - земли общего пользования

От точки н9 до точки н10 - земельный участок с кадастровым номером 59:12:0000000:20211

От точки н10 до точки н14 - земельный участок с кадастровым номером 59:12:0010744:2

От точки н14 до точки н15 - земли общего пользования


От точки н15 до точки н1 - земельный участок с кадастровым номером 59:12:0000000:20211

Условные обозначения:

- предполагаемый участок земель, на которых планируется размещение объекта
- :71 - границы и номер объекта капитального строительства, сведения о которых внесены в ЕГРН
- :90 - границы и номер земельного участка, сведения о которых внесены в ЕГРН
- 59:12-6.1141 - зоны с особыми условиями использования территории, сведения о которых внесены в ЕГРН
- :3У1 - обозначение запрашиваемого земельного участка
- н1 - характеристика точка границ земель или части земельного участка
- 59:12:0010744 - номер кадастрового квартала
- граница кадастрового квартала

Каталог координат, м

№ точки границы	X	Y
н1	376760.07	1287872.35
н2	376756.23	1287868.88
н3	376758.11	1287866.28
н4	376700.26	1287822.88
н5	376677.90	1287812.48
н6	376666.66	1287815.40
н7	376665.40	1287810.56
н8	376678.87	1287807.06
н9	376680.85	1287808.01
н10	376701.37	1287818.13
н11	376705.66	1287821.50
н12	376715.63	1287828.21
н13	376732.90	1287841.54
н14	376741.70	1287847.74
н15	376766.06	1287867.30
н16	376763.69	1287870.46
н17	376762.16	1287869.31
н1	376760.07	1287872.35

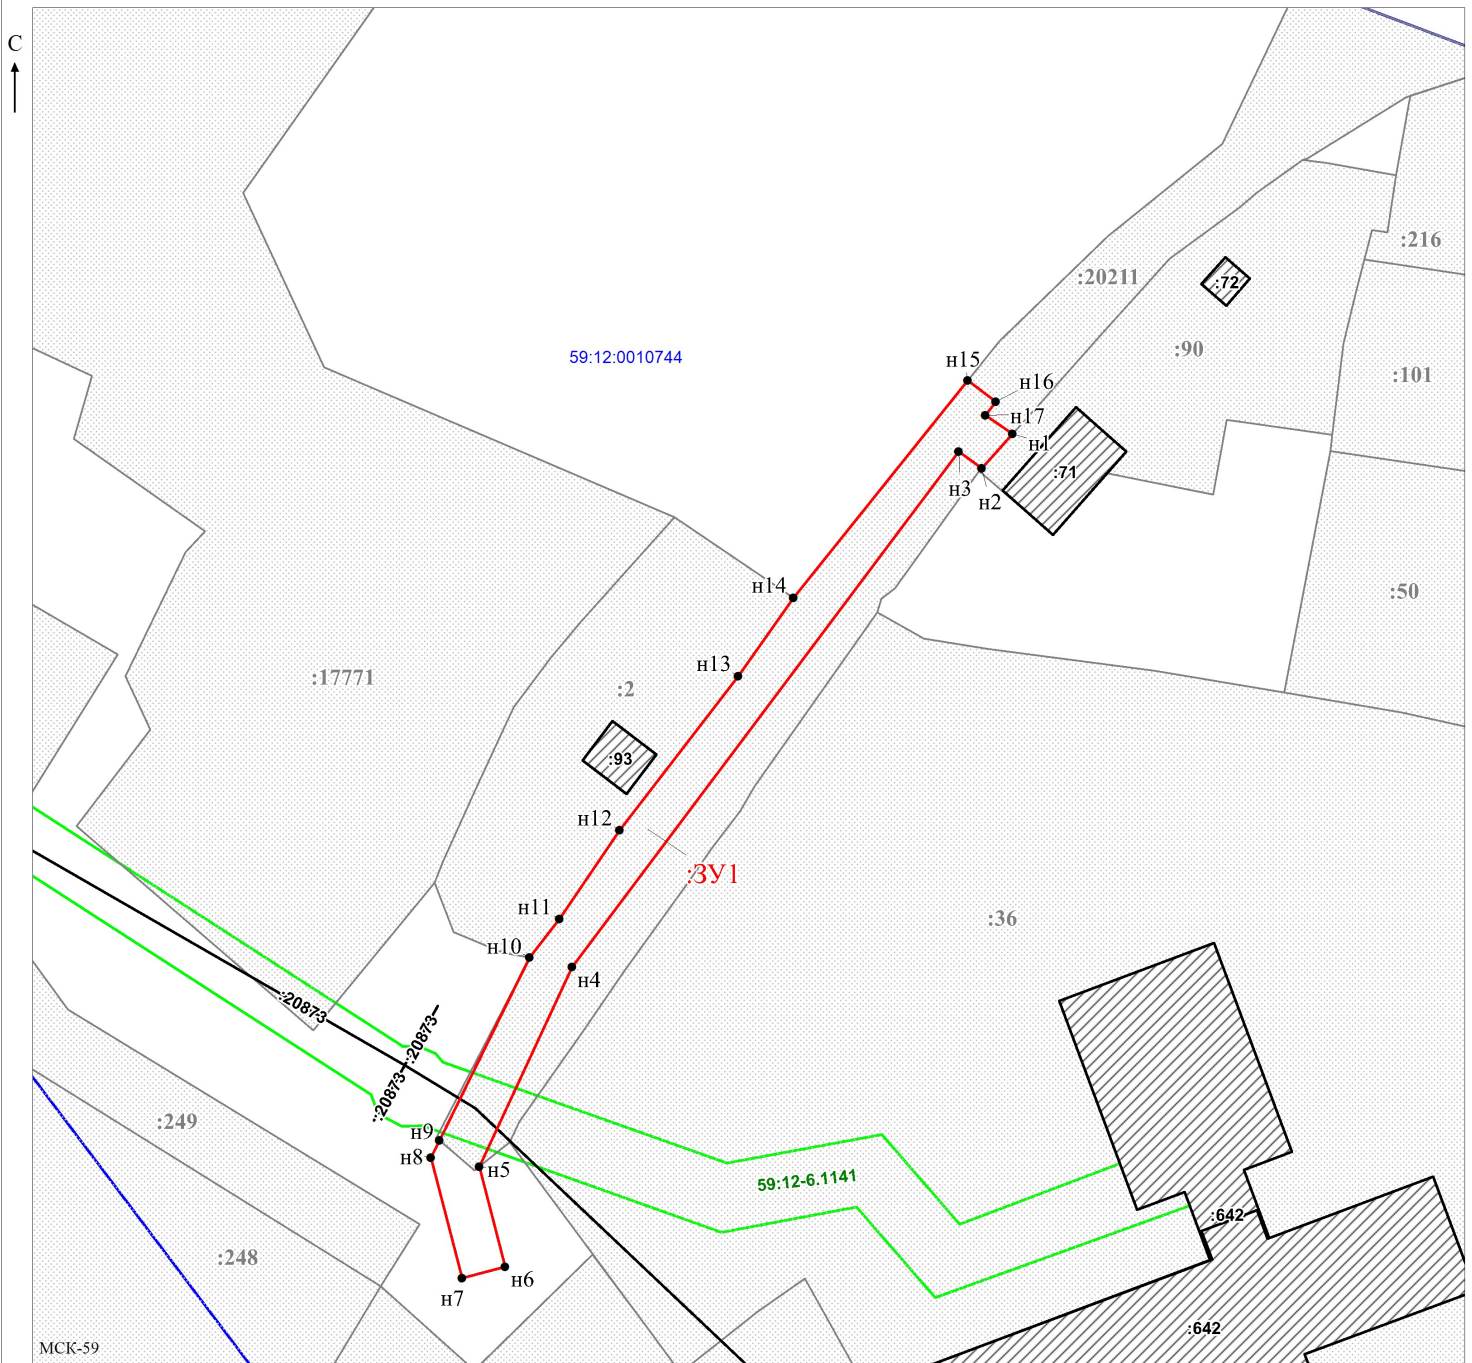

Масштаб 1:600

Заявитель: _____ / Егошина И.В.
МП (подпись, расшифровка подписи)
(для юридических лиц)