


Проект планировки территории

по объекту: «Распределительные газопроводы для газификации индивидуальной жилой застройки с. Ольховка 2-я очередь»

ПЕРМСКИЙ КРАЙ, ЧАЙКОВСКИЙ МУНИЦИПАЛЬНЫЙ РАЙОН, с. ОЛЬХОВКА

План трассы линейного объекта

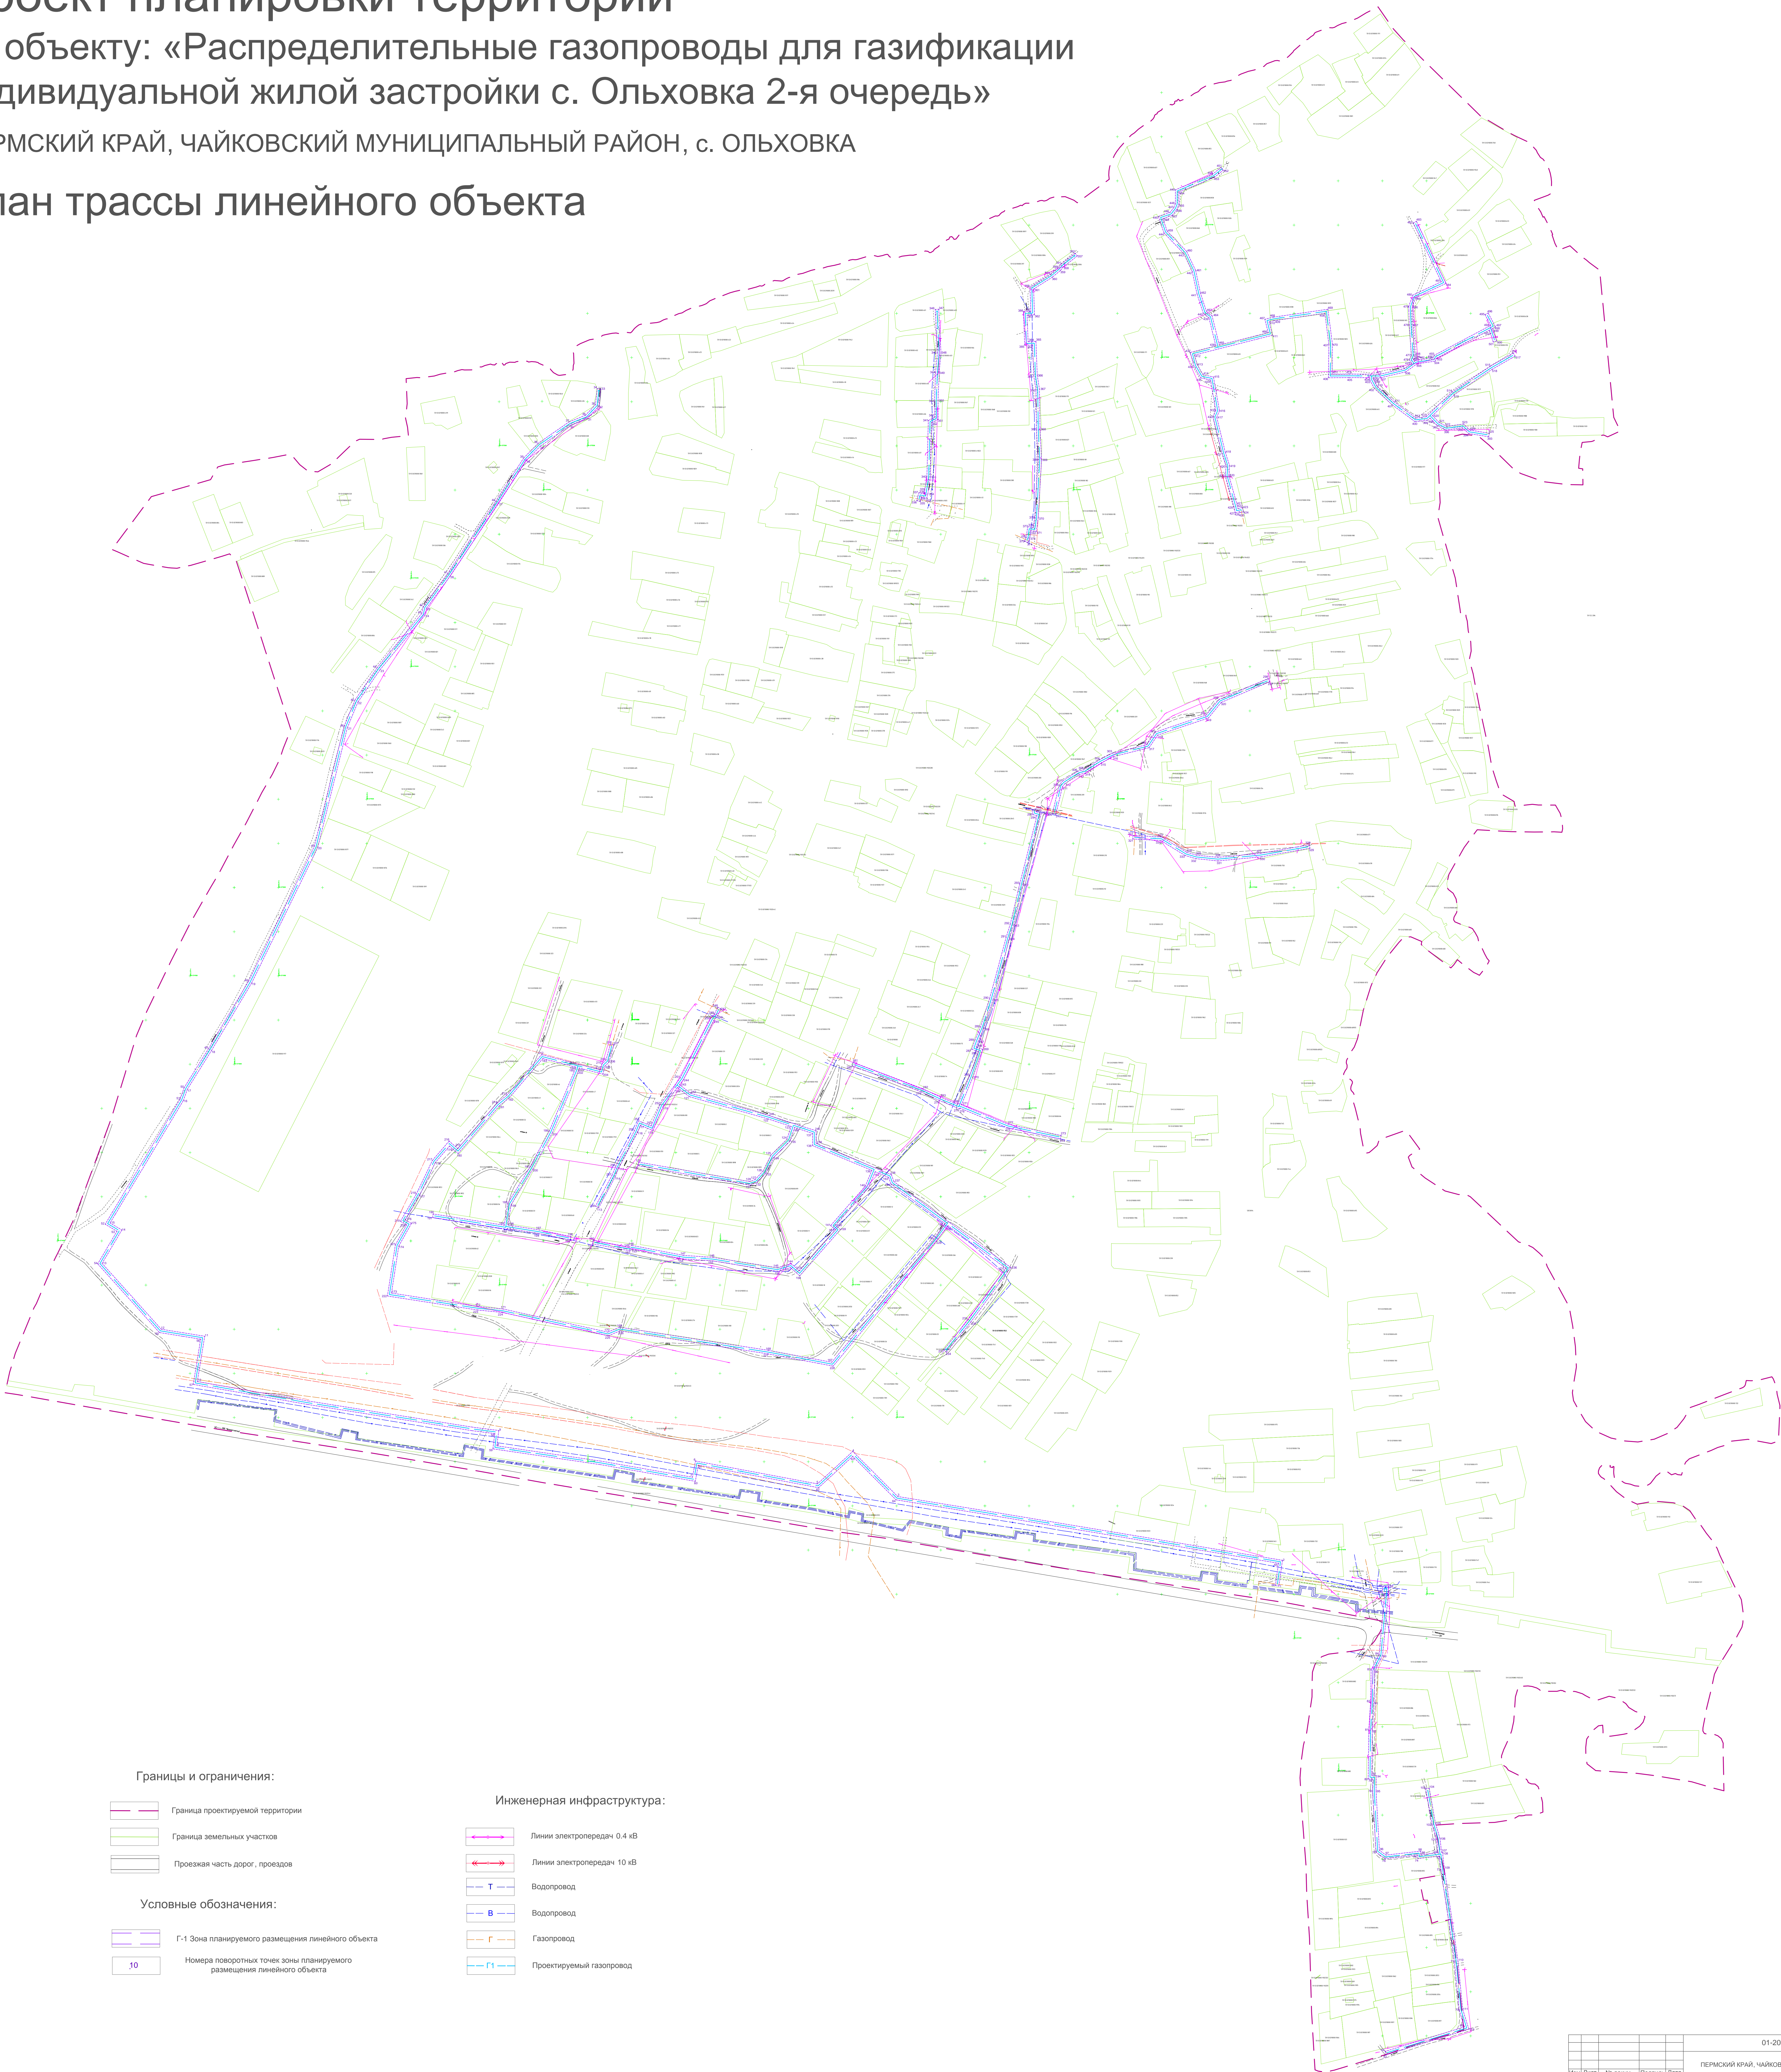

Границы и ограничения:

- Граница проектируемой территории
- Граница земельных участков
- Проезжая часть дорог, проездов

Условные обозначения:

- Г-1 Зона планируемого размещения линейного объекта
- 10 Номера поворотных точек зоны планируемого размещения линейного объекта

Инженерная инфраструктура:

- Линии электропередач 0,4 кВ
- Линии электропередач 10 кВ
- Водопровод
- Водопровод
- Газопровод
- Проектируемый газопровод

				01-2016-ПП			
				ПЕРМСКИЙ КРАЙ, ЧАЙКОВСКИЙ РАЙОН, с. ОЛЬХОВКА			
				Проект планировки территории			
				План трассы линейного объекта			
				М 1:2000			
Изм.	Лист	№ докум.	Подпись	Дата	Статус	Лист	Листов
					ПП	9	9
ООО "Альвис-Геодезия"				Формат А2x6			