


Условные обозначения:

- III

— трансформаторная подстанция
- P

— парковка
- III

— газораспределительный пункт
- — водопровод
- — газопровод
- — линия электропередач
- жилой дом
- — ось автодороги
- — линия застройки
- — красная линия
- — автодорога
- — тротуарно-пешеходные дорожки
- контейнерная площадка
- скважина
- станция подкачки
- координаты поворотных точек красной линии

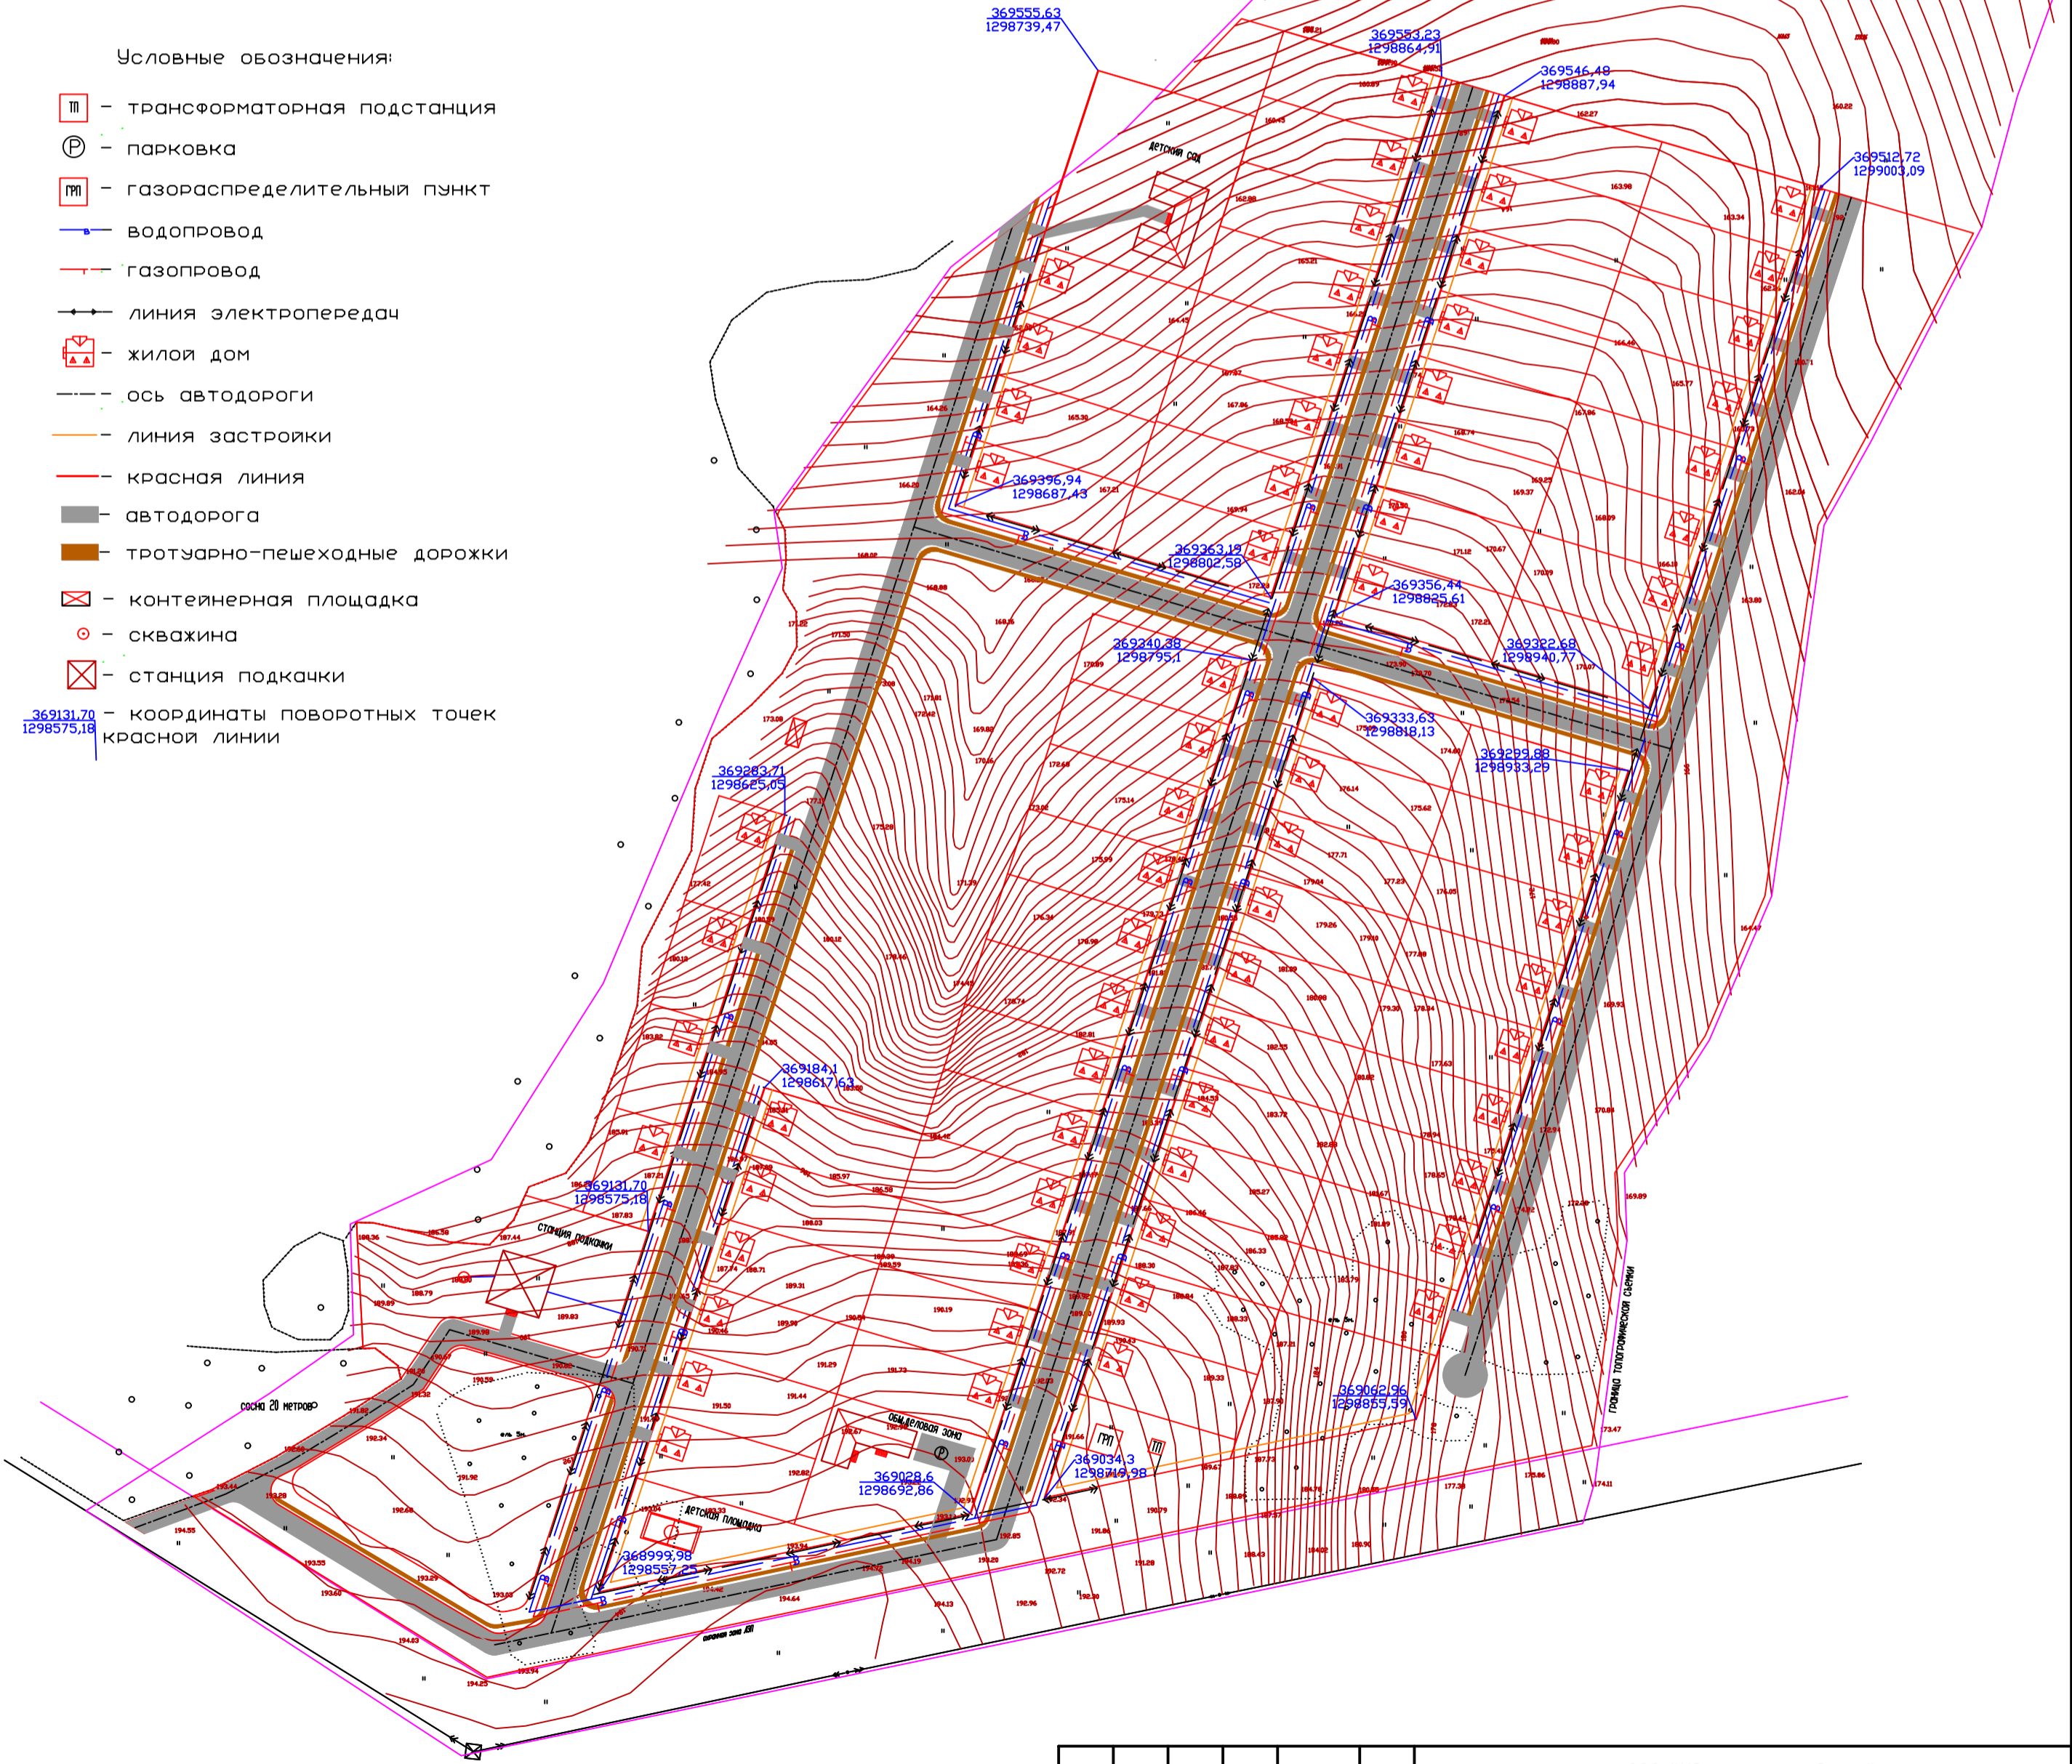

						ООО "Удмуртаэрогеодезия"			
						Проект планировки в границах земельного участка, расположенного в кадастровом квартале 59:12:000000, площадью 21 га по адресу: Пермский край, Чайковский район, Фокинское сельское поселение, урочище "Седово"			
Изм.	Кол.уч.	Лист	№ док.	Подп.	Дата	Разбивочный чертеж красных линий	Стадия	Лист	Листов
Выполнил	Шахмаев А.В.							1	1
Проверил	Останин В.А.								
Директор	Останин В.А.								
						Масштаб 1:2000 Система координат МСК-59 Система высот Балтийская			